

PROJEKT BUDOWLANY

PRZEBUDOWA DROGI GMINNEJ NR 105873B I DROGI POWIATOWEJ NR 1957B W MIEJSCOWOŚCI KULESZKA

OBRĘB EHID. 200703-2.0008, JEDNOSTKA EHID 200703-2 MIASTKOWO

Nr działek: 104, 126, 197, 304/1, 303/1, 302/1, 235/1, 234/1, 233/1,
232/1, 231/1, 230/1, 229/1

INWESTOR: GMINA MIASTKOWO

PROJEKTOWAŁ :

JAN CZYŻEWSKI

upr. projektowe nr UAN 7343-21/91

UL. WYSZYŃSKIEGO 2A/64 18-400 ŁOMŻA

SPRAWDZIŁ :

inż. KAMIL CZYŻEWSKI

upr. projektowe

nr LOD/0474/POOD/06

JAN CZYŻEWSKI

Upr. w zakresie Projekt. inżyniersko-
konstruktoryjnego Nr UAN 7343-21/91
oraz Upr. Nadzór. Oceny Stanu
Budowli Budownictwa Drogowego
Nr 307/EL/20

inż. Kamil Czyżewski

upr. bud. do kierowania robotami budowlanymi
bez ograniczeń w specjalności drogowej
nr ewid. PDL/0085/O/WOD/04
upr. bud. do projektowania bez ograniczeń
w specjalności drogowej
nr ewid. LOD/0474/POOD/06

ŁOMŻA CZERWIEC 2018 ROK

Spis załączników

I. Część opisowa

1. opis techniczny
2. oświadczenie projektanta i sprawdzającego
3. uprawnienia projektowe projektanta i sprawdzającego
4. przynależność do Izby Inżynierów projektanta i sprawdzającego
5. informacja BIOZ

II. Część rysunkowa

1. plan orientacyjny
2. projekt zagospodarowania terenu
3. profil podłużny
4. przekroje konstrukcyjne chodnika
5. przekroje konstrukcyjne zjazdów
6. przekroje konstrukcyjne ścieku

Opis techniczny

do projektu budowlanego **PRZEBUDOWA DROGI GMINNEJ NR 105873B
I DROGI POWIATOWEJ NR 1957B W MIEJSCOWOŚCI KULESZKA.**

1. Dane ogólne

Przedmiotem opracowania jest projekt budowlany na **PRZEBUDOWA
DROGI GMINNEJ NR 105873B I DROGI POWIATOWEJ NR 1957B W MIEJSCOWOŚCI
KULESZKA.**

Niniejsze opracowanie wykonano na zlecenie Gminy Miastkowo w oparciu o mapę do celów projektowych, pomiary własne w terenie, rozporządzenie Ministra Transportu i Gospodarki Morskiej z dnia 2 marca 1999 r. w sprawie warunków technicznych, jakim powinny odpowiadać drogi publiczne i ich usytuowanie Dz. U. nr 43 z dnia 14 maja 1999 r., rozporządzenia Ministra Infrastruktury z dnia 3 lipca 2003 roku w sprawie szczegółowych warunków technicznych dla znaków i sygnałów drogowych oraz urządzeń bezpieczeństwa ruchu drogowego i warunków ich umieszczania na drogach. (Dz.U. Nr 220 z 2003 roku poz. 2181)

2. Dane techniczne

- klasa techniczna D
- ruch kategorii KR1
- prędkość projektowa 40 km/h
- szer. jezdni 6,00 m
- szer. chodnika 1,50 m
- spadek poprzeczny chodnika 2% jednostronny

3. Stan istniejący

Przebudowa dróg będzie polegać na budowie chodnika. Chodnik istniejący (pobocze) jest o nawierzchni żwirowej. Istniejąca nawierzchnia żwirowa pobocza jest w stanie złym i wymaga przebudowy. Szerokość pasa drogowego jest wystarczająca do wykonania przebudowy chodnika. NR.DZIAŁEK: 104, 126, 197, 304/1, 303/1, 302/1, 235/1, 234/1, 233/1, 232/1, 231/1, 230/1, 229/1 są pasem drogowym drogi powiatowej Nr NR 1957B i gminnej NR 105873B .

4. Przyjęte rozwiązania projektowe

4.1. Przebieg chodnika

Projektowany przebieg chodnika pokrywa się ze stanem istniejącym pobocza. Nie zachodzi potrzeba wywłaszczeń.

4.2. Przekroje konstrukcyjne

Po jednej stronie lewej chodnik z kostki brukowej gr 6 cm szarej szerokości średniej 1,50 m na podsypce cementowo-piaskowej. Spadek chodnika poprzeczny jednostronny 2% w kierunku jezdni. Szerokość pasa ruchu od strony chodnika będzie wynosić 3,00 m z uwagi na istniejącą szerokość 2,50 m projektuje się poszerzenie pasa ruchu o 50 cm od strony krawężnika. Krawężnika 15x30 na ławie betonowej z oporem. Poszerzenie jezdni: podbudowa z kruszywa łamanego gr 20 cm, warstwa wiążąca z asfaltobetonu gr. 5 cm i warstwa ścieralna z asfaltobetonu gr 4 cm.

Zjazdy szerokości 4,50 m z kostki brukowej gr 8 cm czerwonej na podsypce cementowo-piaskowej gr 5 cm i na podbudowie z kruszywa łamanego gr 20 cm. Długość wjazdów projektuje się na szerokości pasa drogowego.

Szczegóły konstrukcyjne są wyszczególnione graficznie na przekrojach.

4.3. Rozwiązania wysokościowe

Niweleta chodnika pozostaje bez zmian chodnik będzie wykonywany przy istniejącej krawędzi jezdni będzie wyniesiony o 12 cm w górę.

5. Odwodnienie

Odprowadzenie wód opadowych powierzchniowe. Pod chodnikami będą wykonywane ścieki pod chodnikowe odprowadzające wodę w pas drogowy poza jezdnię tak jak było dotychczas.

6. Organizacja ruchu i bezpieczeństwo robót

6.1 Stała organizacja ruchu

Organizacja ruchu pozostaje dotychczasowa. Nie projektuje się nowej organizacji ruchu.

6.2. Organizacja ruchu na czas budowy drogi

Ze względu na brak możliwości zamknięcia drogi dla ruchu w czasie trwania robót zakłada się prowadzenie prac pod ruchem. W trakcie prowadzenia robót należy przestrzegać obowiązujących zasad oznakowania wykonywanych robót, oraz zapewnienia bezpieczeństwa zatrudnionych pracowników i użytkowników drogi. Stosować oznakowanie robót zgodne z projektem organizacji ruchu na czas robót.

7. Urządzenia obce

W sąsiedztwie pasa drogowego znajduje się napowietrzna linia energetyczna, kabel telekomunikacyjny oraz wodociąg sanitarna.

8. Bilans terenu inwestycji

Szerokość istniejącego pasa drogowego jest wystarczająca do wykonania przebudowy dróg poprzez wykonanie chodnika. Roboty będą polegały polepszeniu i bezpieczniejszej komunikacji pieszej.

9. Wpływ inwestycji na środowisko

Projektowana inwestycja nie będzie miała ujemnego wpływu na środowisko oraz zmianę stosunków wodnych. Przez wykonanie inwestycji zmniejszy się hałas i zapylenie powodowane ruchem pojazdów na wjazdach. Nie zachodzi potrzeba wycinki drzew.

Sporządził:

IAN CZYZEWSKI
Upr. w zakresie projekt. inżyniersko-
konstrukcyjnego Nr. IAN 12.12.01.01
oraz Upr. Nadzoru i Organizacji Planu
Budowl. Budownictwa Drogowego
Nr 3077/EL/80

Łomża dn. 15.05.2018r.

Oświadczenie projektanta branży drogowej


(Podstawa prawna Art.20, pkt.4 ustawy Prawo Budowlane)

Ja niżej podpisany:

- **Jan Czyżewski** posiadający uprawnienia do pełnienia funkcji technicznych w budownictwie w specjalności konstrukcyjno – inżynierskiej w zakresie dróg posiadający uprawnienia Nr UAN. 7342-21/91 i będący członkiem Podlaskiej Izby Inżynierów Budownictwa Nr PDL/BD/0251/01.

Sporządziłem projekt budowlany **PRZEBUDOWA DROGI GMINNEJ NR 105873B I DROGI POWIATOWEJ NR 1957B W MIEJSCOWOŚCI KULESZKA** jest on zgodny z obowiązującym prawem, przepisami budowlanymi, Polskimi Normami, oraz zasadami wiedzy technicznej.

Podpis projektanta

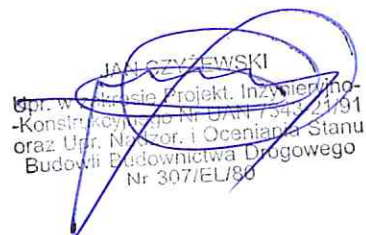
JAN CZYŻEWSKI
- Inż. w. Budowl. i Projekt. Inżyniersko-
-Konstrukcyjny Nr UAN 7342-21/91
oraz Upr. Nadzór i Ocenianie Stanu
Budowli Budownictwa Drogowego
Nr 307/EU/80

Łomża dn. 10.08.2018r.

Oświadczenie sprawdzającego branży drogowej

(Podstawa prawna Art.20, pkt.4 ustawy Prawo Budowlane)

Ja niżej podpisany:

- **Kamil Czyżewski** posiadający uprawnienia do pełnienia funkcji technicznych w budownictwie w specjalności konstrukcyjno – inżynierskiej w zakresie dróg posiadający uprawnienia Nr LOD/0474/POOD/06 i będący członkiem Podlaskiej Izby Inżynierów Budownictwa Nr PDL/BD/0233/05.

Sprawdziłem projekt budowlany drogowy **PRZEBUDOWA DROGI GMINNEJ NR 105873B I DROGI POWIATOWEJ NR 1957B W MIEJSCOWOŚCI KULESZKA** jest on zgodny z obowiązującym prawem, przepisami budowlanymi, Polskimi Normami, oraz zasadami wiedzy technicznej.

Podpis sprawdzającego

inż. Kamil Czyżewski
upr. bud. do kierowania robotami budowlanymi
bez ograniczeń w specjalności drogowej
nr ewid. PDL/0085/OWOD/04
upr. bud. do projektowania bez ograniczeń
w specjalności drogowej
Nr ewid. LOD/0474/POOD/06

№ УАН. 7342-21/91

(imie i nazwisko)

(Kwadratowy - zawodowy)

(1) $\mathcal{M}(\mathcal{A})$ is a \mathcal{A} -module.

(rodzaj specjalności techniczno-budowlanej)

(specializacja zawodowa)

(Imię i nazwisko)

Director Wydziału Urbanistycz. Architektury
i Nadzoru Budowlanego

Zgodność z oryginałem stwierdzam

Upr. Województwa Łódzkiego
- Kons. Województwa Łódzkiego 134-1791
oraz Upr. Nad. m. Oceanijnego Stanu
Budowl. Budownictwa Drogowego
Nr 307/EU/80

Łódź, dnia 28 czerwca 2006 r.

Łódzka Okręgowa Izba Inżynierów Budownictwa
Okręgowa Komisja Kwalifikacyjna

sygn. akt. KK/D/7151/474/06

DECYZJA

Na podstawie art. 24 ust. 1 pkt 2 Ustawy z dnia 15 grudnia 2000 r. o samorządach zawodowych architektów, inżynierów budownictwa oraz urbanistów (Dz. U. z 2001 r. nr 5 poz. 42, z późn. zm.) i art. 12 ust. 1 pkt. 1 i 3, art. 13 ust. 1 pkt 1 i ust. 4, art. 14 ust. 1 pkt 2a i ust. 3 pkt 1 Ustawy z dnia 7 lipca 1994 r. Prawo budowlane (tekst jednolity Dz. U. z 2003 r. nr 207 poz. 2016 z późn. zm.) oraz § 12 pkt 1 Rozporządzenia Ministra Infrastruktury z dnia 18 maja 2005 r. w sprawie samodzielnych funkcji technicznych w budownictwie (Dz. U. z 2005 r. nr 96 poz. 817), w związku z § 23 ust. 1 Rozporządzenia Ministra Infrastruktury z dnia 28 kwietnia 2006 r. w sprawie samodzielnych funkcji technicznych w budownictwie (Dz. U. z 2006 r. nr 83 poz. 578), oraz art. 104 Ustawy z dnia 14 czerwca 1960 r. Kodeks postępowania administracyjnego (tekst jednolity Dz. U. z 2000 r. nr 98 poz. 1071 z późn. zm.),

Okręgowa Komisja Kwalifikacyjna
n a d a j a

Panu Kamilowi Marcinowi Czyżewskiemu

inżynierowi
kierunek budownictwo

urodzonemu dnia 27 kwietnia 1979 r. w Elblągu

UPRAWNIENIA BUDOWLANE

numer ewidencyjny LOD/0474/POOD/06

do projektowania bez ograniczeń
w specjalności drogowej
szczegółowy zakres uprawnień jest określony na odwrocie niniejszej decyzji

UZASADNIENIE

Okręgowa Komisja Kwalifikacyjna Łódzkiej Okręgowej Izby Inżynierów Budownictwa w Łodzi po ustaleniu na podstawie złożonych dokumentów w dniu 10 lutego 2006 r. stwierdziła, że spełnione zostały warunki w zakresie przygotowania zawodowego oraz na podstawie protokołów z postępowania kwalifikacyjnego oraz z przeprowadzonego egzaminu stwierdziła, że Pan Kamil Marcin Czyżewski posiada wymagane prawem wykształcenie i praktykę zawodową konieczną do uzyskania uprawnień budowlanych w ww. specjalności i uzyskał pozytywny wynik egzaminu na uprawnienia budowlane.

Mając powyższe na uwadze, Okręgowa Komisja Kwalifikacyjna Łódzkiej Okręgowej Izby Inżynierów Budownictwa w Łodzi orzekła jak w sentencji.

Pouczenie

Od niniejszej decyzji służy odwołanie do Krajowej Komisji Kwalifikacyjnej Polskiej Izby Inżynierów Budownictwa w Warszawie, za pośrednictwem Łódzkiej Okręgowej Izby Inżynierów Budownictwa w Łodzi w terminie 14 dni od daty doręczenia decyzji.

Skład Orzekający Okręgowej Komisji Kwalifikacyjnej
Łódzkiej Okręgowej Izby Inżynierów Budownictwa:

Przewodniczący Składu Orzekającego OKK ŁOIIB
mgr inż. Wacław Sawicki

Członek Składu Orzekającego OKK ŁOIIB
mgr inż. Zbigniew Cichoński

Członek Składu Orzekającego OKK ŁOIIB
mgr inż. Jan Gafazka



1 z 2

Zgodność z oryginałem stwierdzam

IAN CZYŻEWSKI
mgr. w zakresie Projekt. Inżynierijno-
Konstruktynego Nr. 7212/21/91
Orzec. Upr. Nadzór, Ocena Stanu
Budowli Budownictwa Drogowego
Nr 307/EL/80

Pan Kamil Marcin Czyżewski jest upoważniony do:


- 1) projektowania, sprawdzania projektów architektoniczno-budowlanych i sprawowania nadzoru autorskiego obiektu budowlanego takiego jak:
 - a) droga w rozumieniu przepisów o drogach publicznych, z wyłączeniem drogowych obiektów inżynierskich oprócz przepustów;
 - b) droga dla ruchu i postoju statków powietrznych oraz przepust;zgodnie z art. 14 ust. 3 pkt 1 Prawa budowlanego i § 13 ust. 1 Rozporządzenia MI;
- 2) sporządzania projektu zagospodarowania działki lub terenu, zgodnie z § 3 ust. 1 Rozporządzenia MI;
- 3) sprawowania kontroli technicznej utrzymania obiektów budowlanych zgodnie z art. 13 ust. 4 Prawa budowlanego

Skład Orzekający Okręgowej Komisji Kwalifikacyjnej
Łódzkiej Okręgowej Izby Inżynierów Budownictwa:

Przewodniczący Składu Orzekającego OKK LOIB
mgr inż. Wacław Sawicki

Członek Składu Orzekającego OKK LOIB
mgr inż. Zdzisław Cichonki

Członek Składu Orzekającego OKK LOIB
mgr inż. Jan Gałązka

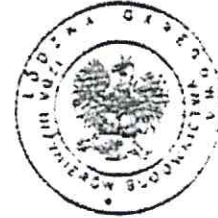

Orzeczują:

1. Kamil Marcin Czyżewski
ul. Jelitkowskiego Dwor 11 a m. 13
80-165 Gdańsk;
2. Rada Łódzkiej Okręgowej Izby Inżynierów Budownictwa;
3. Główny Inspektor Nadzoru Budowlanego;
4. z.z.

Zgodność z oryginałem stwierdzam

JAN CZYŻEWSKI
Upr. w zakresie Projekt. Inżynierowo-
budowlanego Nr LIAN 72434/91
oraz Upr. Nadzór i Oceniania Stanu
Budowli Budownictwa Drogowego
Nr 307/EL/80



P O L S K A
I Z B A
INŻYNIERÓW
BUDOWNICTWA

Zaświadczenie

o numerze weryfikacyjnym:

PDL-PC5-61X-QYQ *

Pan Jan Czyżewski o numerze ewidencyjnym PDL/BD/0251/01
adres zamieszkania ul. Wyszyńskiego 2 A m.64, 18-400 Łomża
jest członkiem Podlaskiej Okręgowej Izby Inżynierów Budownictwa i posiada wymagane
ubezpieczenie od odpowiedzialności cywilnej.
Niniejsze zaświadczenie jest ważne od 2018-01-01 do 2018-12-31.

Zaświadczenie zostało wygenerowane elektronicznie i opatrzone bezpiecznym podpisem elektronicznym
weryfikowanym przy pomocy ważnego kwalifikowanego certyfikatu w dniu 2018-01-03 roku przez:

Wojciech Kamiński, Przewodniczący Rady Podlaskiej Okręgowej Izby Inżynierów Budownictwa.

(Zgodnie art. 5 ust 2 ustawy z dnia 18 września 2001 r. o podpisie elektronicznym (Dz. U. 2001 Nr 130 poz. 1450) dane w postaci
elektronicznej opatrzone bezpiecznym podpisem elektronicznym weryfikowanym przy pomocy ważnego kwalifikowanego certyfikatu są
równoważne pod względem skutków prawnych dokumentom opatrzonym podpisami własnoręcznymi.)

Zgodność z oryginalnym dokumentem

JAN CZYŻEWSKI
Up. w zakresie Projekt. inżyniersko-
konstrukcyjnego Nr DKL 73-12-2017/01
oraz Spr. Nadzór i Ocena stanu
Budowli Budownictwa Drogowego
Nr 307/EL/190

* Weryfikację poprawności danych w niniejszym zaświadczeniu można sprawdzić za pomocą numeru weryfikacyjnego zaświadczenia na
stronie Polskiej Izby Inżynierów Budownictwa www.piib.org.pl lub kontaktując się z biurem właściwej Okręgowej Izby Inżynierów
Budownictwa.



P O L S K A
I Z B A
I N Ż Y N I E R Ó W
B U D O W N I C T W A

Zaświadczenie

o numerze weryfikacyjnym:

POM-TAK-VJ8-AWV *

Pan Kamil Marcin Czyżewski o numerze ewidencyjnym POM/BD/0332/13
adres zamieszkania ul. Dąbrowszczaków 24/55, 80-365 Gdańsk
jest członkiem Pomorskiej Okręgowej Izby Inżynierów Budownictwa i posiada wymagane
ubezpieczenie od odpowiedzialności cywilnej.
Niniejsze zaświadczenie jest ważne od 2017-10-01 do 2018-09-30.

Zaświadczenie zostało wygenerowane elektronicznie i opatrzone bezpiecznym podpisem elektronicznym
weryfikowanym przy pomocy ważnego kwalifikowanego certyfikatu w dniu 2017-11-03 roku przez:

Franciszek Rogowicz, Przewodniczący Rady Pomorskiej Okręgowej Izby Inżynierów Budownictwa.

(Zgodnie art. 5 ust 2 ustawy z dnia 18 września 2001 r. o podpisie elektronicznym (Dz. U. 2001 Nr 130 poz. 1450) dane w postaci
elektronicznej opatrzone bezpiecznym podpisem elektronicznym weryfikowanym przy pomocy ważnego kwalifikowanego certyfikatu są
równoważne pod względem skutków prawnych dokumentom opatrzonym podpisami własnoręcznymi.)

Zgodność z oryginałem stwierdzam

KAMIL CZYŻEWSKI
Upr. w zakresie Projekt. Inżynierów
-Konstrukcyjnych Nr UAN 7343-2/91
oraz Upr. Nadzór i Ocenianie Stanu
Budowli Budownictwa Drogowego
Nr 307/EL/80

* Weryfikację poprawności danych w niniejszym zaświadczeniu można sprawdzić za pomocą numeru weryfikacyjnego zaświadczenia na
stronie Polskiej Izby Inżynierów Budownictwa www.plib.org.pl lub kontaktując się z biurem właściwej Okręgowej Izby Inżynierów
Budownictwa.




**INFORMACJA
DOTYCZĄCA BEZPIECZEŃSTWA I OCHRONY ZDROWIA
NA PLACU BUDOWY**

**OBIEKT: PRZEBUDOWA DROGI GMINNEJ NR 105873B
DROGI POWIATOWEJ NR 1957B W MIEJSCOWOŚCI
KULESZKA
INWESTOR: GMINA MIASTKOWO**

PROJEKTANT SPORZĄDZAJĄCY INFORMACJĘ :

Jan Czyżewski
ul. Wyszyńskiego 2a/64,
18-400 Łomża

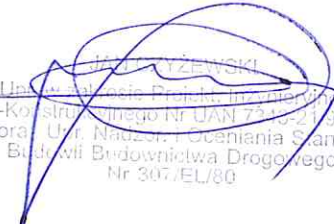
Jan Czyżewski
Upr. w zakresie Projekt. Inżynier. i
-Konsult. Inż. Nr UAN 7943-21/91
orał. Upr. Nadzór i Oceny Stanu
Budowl. Budownictwa Drogowego
Nr 307/EL/80

ŁOMŻA MAJ 2018 r.

1. ZAKRES ROBÓT

W ramach robót budowlanych związanych z budową **PRZEBUDOWA DROGI GMINNEJ NR 105873B**

I DROGI POWIATOWEJ NR 1957B W MIEJSCOWOŚCI KULESZKA planuje się wykonanie nawierzchni z kostki betonowej chodnika o szerokości średniej 1,50 m i zjazdu z kostki betonowej o szerokości 4,50 m na podbudowie z kruszywa łamanego, oraz poszerzenia pasa jezdni od strony chodnika o 50 cm kruszywa łamane 20 cm, warstwa wiążąca asfaltobeton 5 cm i warstwa ścieralna asfaltobeton gr 4 cm.

2. ISTNIEJĄCE OBIEKTY BUDOWLANE

Plac budowy stanowi pas drogi na którym poza elementami drogi jak istniejąca jezdnia bitumiczna, chodniki gruntowe i zjazdy gruntowe, betonowe i z kostki, wodociąg, kabel telekomunikacyjny, sieć energetyczna nie ma innych obiektów budowlanych.

3. KOLEJNOŚĆ WYKONYWANYCH ROBÓT I ZAGROŻENIA WYSTĘPUJĄCE PODCZAS ICH REALIZACJI, SKALA I RODZAJE ZAGROŻEŃ

W czasie opracowywania niniejszej informacji wykonawca robót nie jest jeszcze znany.

Kolejność wykonywania robót jest następująca:

- 3.1. zagospodarowanie placu budowy
- 3.2. roboty ziemne
- 3.3. właściwe roboty budowlane
- 3.4. roboty wykończeniowe
- 3.5. maszyny i urządzenia techniczne użytkowane na placu budowy

ad.3.1 Zagospodarowanie placu budowy

Zagospodarowanie terenu budowy wykonuje się przed rozpoczęciem robót budowlanych, co najmniej w zakresie:

- a) oznakowania terenu i wyznaczenia stref niebezpiecznych,
- b) wykonania dróg, wyjść i przejść dla pieszych,
- c) urządzenia pomieszczeń higieniczno-sanitarnych i socjalnych,
- d) zapewnienia łączności telefonicznej,
- e) urządzenia składowisk materiałów i wyrobów

W zależności od rodzaju i zakresu, roboty w pasie drogowym prowadzi się przy:

- 1) zamkniętym ruchu na drodze lub
- 2) wyłączeniu z ruchu drogowego części jezdni, pasa ruchu jezdni albo jego części, lub
- 3) ograniczonej prędkości pojazdów poruszających się na remontowanym odcinku jezdni, w przypadku gdy roboty są prowadzone na poboczu drogi, w rowie lub na przydrożnych skarpach.

W warunkach ograniczonej widoczności miejsce pracy maszyn roboczych oświetla się.

W czasie przerw w pracy oraz po zakończeniu pracy maszyny robocze zabezpiecza się przed ich przypadkowym uruchomieniem przez osoby nieupoważnione lub niezatrudnione przy tych pracach.

Teren budowy lub robót powinien być w miarę potrzeby ogrodzony lub skutecznie zabezpieczony przed osobami postronnymi.

Dla pojazdów używanych w trakcie wykonywania robót budowlanych należy wyznaczyć i oznakować miejsca postojowe na terenie budowy.

Żurawie samojezdne, koparki i inne urządzenia ruchome, które mogą zbliżyć się na niebezpieczną odległość do w/w napowietrznych lub kablowych linii elektroenergetycznych, powinny być wyposażone w sygnalizatory napięcia.

Na terenie budowy powinny być urządzone i wydzielone pomieszczenia higieniczno – sanitarne i socjalne – szatnie (na odzież roboczą i ochronną), umywalnie, jadalnie, suszarnie oraz ustępy.

Dopuszczalne jest korzystanie z istniejących na terenie budowy pomieszczeń i urządzeń higieniczno – sanitarnych inwestora, jeżeli przewiduje to zawarta umowa.

Na terenie budowy powinny być wyznaczone oznakowane, utwardzone i odwodnione miejsca do składania materiałów i wyrobów.

Teren budowy powinien być wyposażony w sprzęt niezbędny do gaszenia pożarów, który powinien być regularnie sprawdzany, konserwowany i uzupełniany, zgodnie z wymaganiami producentów i przepisów przeciwpożarowych.

Ilość i rozmieszczenie gaśnic przenośnych powinno być zgodne z wymaganiami przepisów przeciwpożarowych.

Ad.3.2. Roboty ziemne

Zagrożenia występujące przy wykonywaniu robót ziemnych:

- upadek pracownika lub osoby postronnej do wykopu (brak wygradzenia wykopu balustradami; brak przykrycia wykopu),
- zasypanie pracownika w wykopie wąsko przestrzennym (brak zabezpieczenia ścian wykopu przed obsunięciem się; obciążenie klina naturalnego odłamu gruntu urobkiem pochodzącym z wykopu),

- potrącenie pracownika lub osoby postronnej łyżką koparki przy wykonywaniu robót na placu budowy lub w miejscu dostępnym dla osób postronnych (brak wygradzenia strefy niebezpiecznej).
- Roboty ziemne powinny być prowadzone na podstawie projektu określającego położenie instalacji i urządzeń podziemnych, mogących znaleźć się w zasięgu prowadzonych robót.
- Wykonywanie robót ziemnych w bezpośrednim sąsiedztwie sieci powinno być poprzedzone określeniem przez kierownika budowy bezpiecznej odległości w jakiej mogą być one wykonywane od istniejącej sieci i sposobu wykonywania tych robót.
- W czasie wykonywania robót ziemnych miejsca niebezpieczne należy ogrodzić i umieścić napisy ostrzegawcze.
- W czasie wykonywania wykopów w miejscach dostępnych dla osób niezatrudnionych przy tych robotach, należy wokół wykopów pozostawionych na czas zmroku i w nocy ustawić balustrady zaopatrzone w światło ostrzegawcze koloru czerwonego.
- Podcinanie lub wycinanie drzew rosnących w pobliżu napowietrznych linii energetycznych, wiatrołomów, drzew spróchniałych, rosnących na stromych skarpach i na terenie zabudowanym wykonuje się pod nadzorem i przez co najmniej dwóch pracowników.

Ad.3.3. i 3.4. Roboty budowlane i roboty wykończeniowe

Zagrożenia występujące przy wykonywaniu robót budowlanych:

- pochwycenie kończyn przez napęd maszyn (brak pełnej osłony napędu),
- potrącenie pracownika lub osoby postronnej łyżką koparki przy wykonywaniu robót na placu budowy lub w miejscu dostępnym dla osób postronnych (brak wygradzenia strefy niebezpiecznej),
- potrącenie pracownika przez pojazdy przy dopuszczeniu ruchu
- porażenie prądem elektrycznym

Przy wykonywaniu robót należy stosować odpowiednie znaki drogowe i urządzenia ostrzegawczo-zabezpieczające. W szczególności dotyczy to nie zamkniętego lub ograniczonego ruchu drogowego

Przy wałowaniu podkładu lub nawierzchni drogi, oczyszczaniu kół walca, wykonywaniu robót uzupełniających lub zwilżaniu wodą kół walca należy zachować szczególną ostrożność i w razie braku urządzeń mechanicznych należy wykonywać te prace ręcznie, stojąc z boku pracującego walca.

Podgrzewanie i skrapianie bitumu, wytwarzanie, transport, rozścielanie i zagęszczanie mas bitumicznych oraz wytwarzanie emulsji asfaltowej powinno odbywać się pod nadzorem wykwalifikowanych pracowników.

W razie zapalenia się bitumu w kotle należy gasić właściwym środkiem gaśniczym lub przez odcięcie dostępu powietrza.

Rozlany palący się bitum należy gasić przez zasypanie piaskiem.

Przy ręcznej lub mechanicznej obróbce elementów kamiennych, pracownicy powinni używać środków ochrony indywidualnej, takich jak:

- gogle lub przyłbice ochronne,
- hełmy ochronne,
- rękawice wzmocnione skórą,
- obuwie z wkładkami stalowymi chroniącymi palce stóp.

Stanowiska pracy powinny umożliwić swobodę ruchu, niezbędną do wykonywania pracy.

Warunki wykorzystania terenu w fazie realizacji i eksploatacji, ze szczególnym uwzględnieniem konieczności ochrony cennych wartości przyrodniczych, zasobów naturalnych i zabytków oraz ograniczenia uciążliwości dla terenów sąsiednich.

Celem zminimalizowania/wyeliminowania ujemnego wpływu przedsięwzięcia na środowisko w fazie budowy i eksploatacji planowane przedsięwzięcie będzie realizowane i eksploatowane z uwzględnieniem następujących warunków:

- a) przedsięwzięcie będzie realizowane poza okresem lęgowym ptaków i jego wykonawstwo zostanie skrócone do niezbędnego minimum,
- b) ze względu na hałas pracujących maszyn i urządzeń roboty budowlane będą wykonywane tylko w porze dnia (6⁰⁰-22⁰⁰),
- c) gleba z wykopów będzie składowana w taki sposób aby nie mieszać warstw profilu glebowego (przy zasypywaniu wykopów umożliwi to jego odtworzenie),
- d) materiały budowlane oraz paliwa i środki niezbędne do eksploatacji pojazdów i sprzętu mogące zanieczyścić wody i gleby składować sposób zapewniający bezpieczeństwo,

- e) nie przewiduje się usuwania żadnych drzew a prace ziemne w obrębie systemu korzeniowego drzew należy wykonywać ręcznie, odkryte korzenie należy zabezpieczyć przed przesuszeniem - nie usuwać,
- f) szczególna dbałość o stan techniczny sprzętu mechanicznego i jego bezawaryjną pracę (szczelność układu paliwowo-olejowego), co wykluczy ewentualne zanieczyszczenie gleb i wód związkami ropopochodnymi,
- g) w czasie przerw postojowych silniki sprzętu będą wyłączone,
- h) ewentualna baza budowy będzie wyposażona w szczelne urządzenia do gromadzenia ścieków socjalno-bytowych a na jej terenie nie wolno dopuścić do gromadzenia wody opadowej w zastoiskach,
- i) powierzchnia terenu ew. bazy budowy przeznaczona do garażowania ciężkiego sprzętu mechanicznego będzie wyłożona płytami betonowymi (celem ochrony wierzchniej warstwy gleby przed zniszczeniem),
- j) destrukta z nawierzchni asfaltowych zostanie dowieziony do wytwórni mas bitumicznych w celu ponownego wykorzystania a gruz budowlany na składowisko odpadów,
- k) nadmiar mas ziemnych nie będzie używany do celów rolniczo-leśnych,
- l) beton asfaltowy z wytwórni będzie dowożony specjalistycznymi, oplanekowanymi pojazdami,
- l) pracujący na budowie sprzęt mechaniczny będzie poruszał się tylko w obrębie pasa drogowego,

Ad.3.5. Maszyny i urządzenia techniczne użytkowane na placu budowy

Zagrożenia występujące przy wykonywaniu robót budowlanych przy użyciu maszyn i urządzeń technicznych:

- pochwycenie kończyny górnej lub kończyny dolnej przez napęd (brak pełnej osłony napędu),
- potrącenie pracownika lub osoby postronnej łyżką koparki przy wykonywaniu robót na placu budowy lub w miejscu dostępnym dla osób postronnych (brak wyгородzenia strefy niebezpiecznej),
- porażenie prądem elektrycznym (brak zabezpieczenia przewodów zasilających urządzenia mechaniczne przed uszkodzeniami mechanicznymi).

Maszyny i inne urządzenia techniczne oraz narzędzia zmechanizowane powinny być montowane, eksploatowane i obsługiwane zgodnie z instrukcją producenta oraz spełniać wymagania określone w przepisach dotyczących systemu oceny zgodności.

Maszyny i inne urządzenia techniczne, podlegające dozorowi technicznemu, mogą być używane na terenie budowy tylko wówczas, jeżeli wystawiono dokumenty uprawniające do ich eksploatacji.

Operatorzy lub maszyniści żurawi, maszyn budowlanych, kierowcy wózków i innych maszyn o napędzie silnikowym powinni posiadać wymagane kwalifikacje. Niedopuszczalne jest:

- 1) obsługa maszyn roboczych bez urządzeń zabezpieczających lub sygnalizacyjnych wymaganych odrębnymi przepisami,
- 2) dokonywanie zmian konstrukcyjnych w maszynach roboczych,
- 3) wykonywanie napraw i konserwowanie maszyn roboczych będących w ruchu,
- 4) odfuszczenie i czyszczenie powierzchni maszyn roboczych benzyną etylizowaną lub innymi rozpuszczalnikami, których pary mogą tworzyć z powietrzem mieszaniny gazów palnych lub wybuchowych.

Eksploatowanie maszyn roboczych odbywa się na terenie rozpoznanym pod względem warunków geologicznych i gruntowych.

Podczas współpracy maszyn roboczych z:

- 1) dodatkowym osprzętem przeznaczonym do robót ziemnych, budowlanych i drogowych,
 - 2) liniami technologicznymi do produkcji zapraw betonowych lub kruszywa
- stosuje się zasady bezpieczeństwa i higieny pracy określone w instrukcjach obsługi tych urządzeń lub linii technologicznych.

Samobieżne maszyny do transportu mieszanki betonowej wyposaża się w:

- 1) widoczny napis zabraniający zbliżania się do podniesionego kosza wyładowczego,
- 2) urządzenie do sygnalizacji dźwiękowej, uruchamiane przed każdą czynnością podnoszenia i opuszczania kosza wyładowczego lub uruchamiania wysięgnika.

Urządzenia do zagęszczania gruntu, asfaltu, piasku i żwiru, w szczególności ubijaki, zagęszczarki ciężkie i ze spryskiwaczem, walce okółkowane, walce wibracyjne, używa się zgodnie z zasadami określonymi w instrukcjach obsługi każdego z tych urządzeń.

Zgarnianie gruntu na pochyłościach lub stokach przy użyciu maszyn roboczych, w szczególności zgarniarek, wykonuje się zgodnie z zasadami określonymi w dokumentacji techniczno-ruchowej tych maszyn.

Niedopuszczalne jest:

- 1) przewożenie osób w skrzyniach ładunkowych zgarniarek,
- 2) opuszczanie skrzyni podczas jazdy poniżej parametrów określonych przez producenta zgarniarki.

4. INSTRUKTAŻ PRACOWNIKÓW PRZED PRZYSTĄPIENIEM DO REALIZACJI ROBÓT SZCZEGÓLNIE NIEBEZPIECZNYCH

Szkolenia w dziedzinie bezpieczeństwa i higieny pracy dla pracowników zatrudnionych na stanowiskach robotniczych, przeprowadza się jako:

- szkolenie wstępne,
- szkolenie okresowe.

Szkolenia te przeprowadzane są w oparciu o programy poszczególnych rodzajów szkolenia.

Szkolenia wstępne ogólne („instruktaż ogólny”) przechodzą wszyscy nowo zatrudniani pracownicy przed dopuszczeniem do wykonywania pracy.

Szkolenia okresowe w zakresie bhp dla pracowników zatrudnionych na stanowiskach robotniczych, powinny być przeprowadzane w formie instruktażu nie rzadziej niż raz na 3 – lata, a na stanowiskach pracy, na których występują szczególne zagrożenia dla zdrowia lub życia oraz zagrożenia wypadkowe – nie rzadziej niż raz w roku.

Pracownicy zatrudnieni na stanowiskach operatorów żurawi, maszyn budowlanych i innych maszyn o napędzie silnikowym powinni posiadać wymagane kwalifikacje.

Na placu budowy powinny być udostępnione pracownikom do stałego korzystania, aktualne instrukcje bezpieczeństwa i higieny pracy dotyczące:

- wykonywania prac związanych z zagrożeniami wypadkowymi lub zagrożeniami zdrowia pracowników,
- obsługi maszyn i innych urządzeń technicznych,
- postępowania z materiałami szkodliwymi dla zdrowia i niebezpiecznymi,
- udzielania pierwszej pomocy.

W/w instrukcje powinny określać czynności do wykonywania przed rozpoczęciem danej pracy, zasady i sposoby bezpiecznego wykonywania danej pracy, czynności do wykonywania po jej zakończeniu oraz zasady postępowania w sytuacjach awaryjnych stwarzających zagrożenia dla życia lub zdrowia pracowników.

Nie wolno dopuścić pracownika do pracy, do której wykonywania nie posiada wymaganych kwalifikacji lub potrzebnych umiejętności, a także dostatecznej znajomości przepisów oraz zasad BHP.

Bezpośredni nadzór nad bezpieczeństwem i higieną pracy na stanowiskach pracy sprawują odpowiednio kierownik budowy (kierownik robót) oraz mistrz budowlany, stosownie do zakresu obowiązków.

5. ŚRODKI TECHNICZNE I ORGANIZACYJNE ZAPOBIEGAJĄCE NIEBEZPIECZEŃSTWOM WYNIKAJĄCYM Z WYKONYWANIA ROBÓT BUDOWLANYCH.

Bezpośredni nadzór nad bezpieczeństwem i higieną pracy na stanowiskach pracy sprawują odpowiednio kierownik budowy (kierownik robót) oraz mistrz budowlany, stosownie do zakresu obowiązków.

Nieprzestrzeganie przepisów bhp na placu budowy prowadzi do powstania bezpośrednich zagrożeń dla życia lub zdrowia pracowników.

- przyczyny organizacyjne powstania wypadków przy pracy:
 - a) niewłaściwa ogólna organizacja pracy
 - b) niewłaściwa organizacja stanowiska pracy:
- przyczyny techniczne powstania wypadków przy pracy:
 - a) niewłaściwy stan czynnika materialnego:
 - b) niewłaściwe wykonanie czynnika materialnego:
 - c) wady materiałowe czynnika materialnego:
 - d) niewłaściwa eksploatacja czynnika materialnego:

Osoba kierująca pracownikami jest obowiązana:

- organizować stanowiska pracy zgodnie z przepisami i zasadami bezpieczeństwa i higieny pracy,
- dbać o sprawność środków ochrony indywidualnej oraz ich stosowania zgodnie z przeznaczeniem,
- organizować, przygotowywać i prowadzić prace, uwzględniając zabezpieczenie pracowników przed wypadkami przy pracy, chorobami zawodowymi i innymi chorobami związanymi z warunkami środowiska pracy,
- dbać o bezpieczny i higieniczny stan pomieszczeń pracy i wyposażenia technicznego, a także o sprawność środków ochrony zbiorowej i ich stosowania zgodnie z przeznaczeniem,

Na podstawie:

- oceny ryzyka zawodowego występującego przy wykonywaniu robót na danym stanowisku pracy
- wykazu prac szczególnie niebezpiecznych,
- określenia podstawowych wymagań bhp przy wykonywaniu prac szczególnie niebezpiecznych,
- wykazu prac wykonywanych przez co najmniej dwie osoby,
- wykazu prac wymagających szczególnej sprawności psychofizycznej

kierownik budowy powinien podjąć stosowne środki profilaktyczne mające na celu:

- zapewnić organizację pracy i stanowisk pracy w sposób zabezpieczający pracowników przed zagrożeniami wypadkowymi oraz oddziaływaniem czynników szkodliwych i uciążliwych,
- zapewnić likwidację zagrożeń dla zdrowia i życia pracowników głównie przez stosowanie technologii, materiałów i substancji nie powodujących takich zagrożeń.

W razie stwierdzenia bezpośredniego zagrożenia dla życia lub zdrowia pracowników osoba kierująca, pracownikami obowiązana jest do niezwłocznego wstrzymania prac i podjęcia działań w celu usunięcia tego zagrożenia.

Pracownicy zatrudnieni na budowie, powinni być wyposażeni w środki ochrony indywidualnej oraz odzież i obuwie robocze, zgodnie z tabelą norm przydziału środków ochrony indywidualnej oraz odzieży i obuwia roboczego opracowaną przez pracodawcę.

Środki ochrony indywidualnej w zakresie ochrony zdrowia i bezpieczeństwa użytkowników tych środków powinny zapewniać wystarczającą ochronę przed występującymi zagrożeniami (np. upadek z wysokości, uszkodzenie głowy, twarzy, wzroku, słuchu).


Kierownik budowy obowiązany jest informować pracowników o sposobach posługiwania się tymi środkami.

Podstawa prawna opracowania:

- ustawa z dnia 26 czerwca 1974 r. – Kodeks pracy (t. jedn. Dz.U. z 1998 r. Nr 21 poz.94 z późn.zm.)
- art.21 „a” ustawy z dnia 7 lipca 1994 r. – Prawo budowlane (Dz.U. z 2000 r. Nr 106 poz.1126 z późn.zm.)
- rozporządzenie Ministra Infrastruktury z dnia 27 sierpnia 2002 r. w sprawie szczegółowego zakresu i formy planu bezpieczeństwa i ochrony zdrowia oraz szczegółowego zakresu rodzajów robót budowlanych, stwarzających zagrożenia bezpieczeństwa i zdrowia ludzi (Dz.U. Nr 151 poz.1256)
- rozporządzenie Ministra Pracy i Polityki Socjalnej z dnia 28 maja 1996 r. w sprawie szczególnych zasad
- rozporządzenie Ministra Pracy i Polityki Socjalnej z dnia 28 maja 1996 r. w sprawie rodzajów prac wymagających szczególnej sprawności psychofizycznej (Dz.U.Nr 62 poz. 287)
- rozporządzenie Ministra Pracy i Polityki Socjalnej z dnia 26 września 1997 r. w sprawie ogólnych przepisów bezpieczeństwa i higieny pracy (Dz.U.Nr 129 poz. 844 z późn.zm.)
- rozporządzenie Ministra Gospodarki z dnia 20 września 2000 r. w sprawie bezpieczeństwa i higieny pracy podczas eksploatacji maszyn i innych urządzeń technicznych do robót ziemnych, budowlanych i drogowych (Dz.U.Nr 118 poz. 1263)
- rozporządzenie Ministra Infrastruktury z dnia 6 lutego 2003 r. w sprawie bezpieczeństwa i higieny pracy podczas wykonywania robót budowlanych (Dz.U.Nr 47 poz. 401).

Opracował:

JAN CYZEWSKI
Upr. w zakresie Projekt. Inżynier. In-
-Kontrol. Inżyn. Nr 1000-743-01
oraz Upr. Nadzór. i Oceniania Stanu
Budowni Budownictwa Drogowego
Nr 3074/EL/00

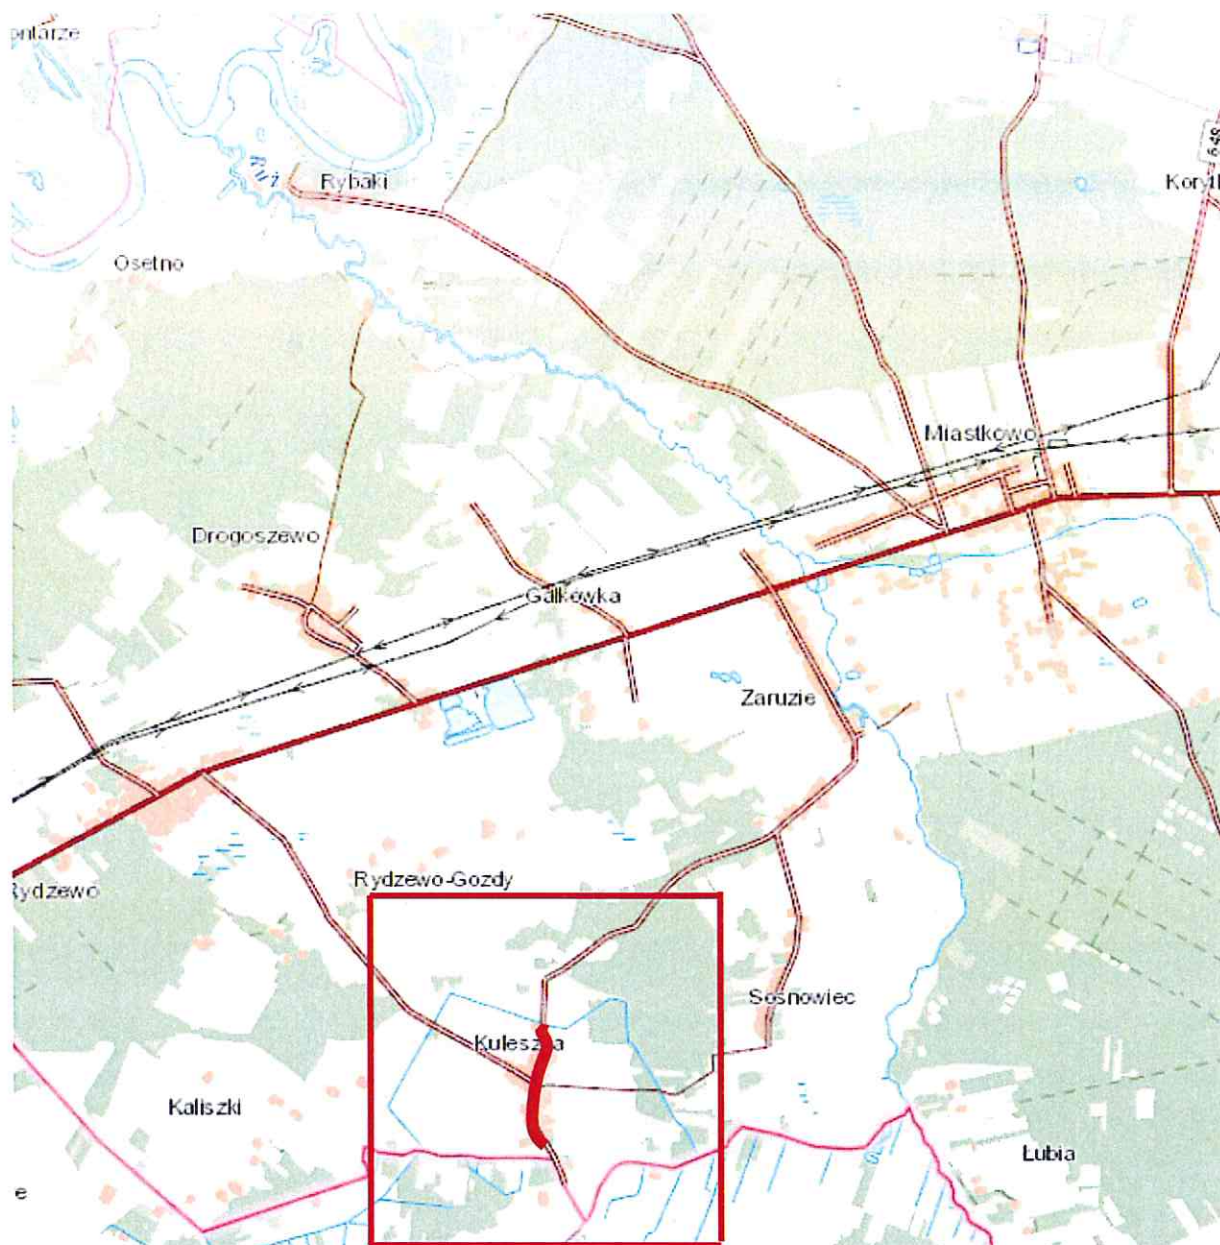

PROJEKT BUDOWLANY

OBIEKT:

**PRZEBUDOWA DROGI GMINNEJ NR 105873B I DROGI
POWIATOWEJ NR 1957B W MIEJSCOWOŚCI
KULESZKA**

PLAN ORIENTACYJNY

INWESTOR :

Gmina w Miastkowie

SKALA :

1:25000

PROJEKTOWAŁ :

JAN CZYŻEWSKI

upr. projektowe

nr UAN 7343-21/91

SPRAWDZIŁ :

inż. KAMIL CZYŻEWSKI


upr. projektowe

nr LOD/0474/POOD/06


PODPISY:

RYSUNEK:

1

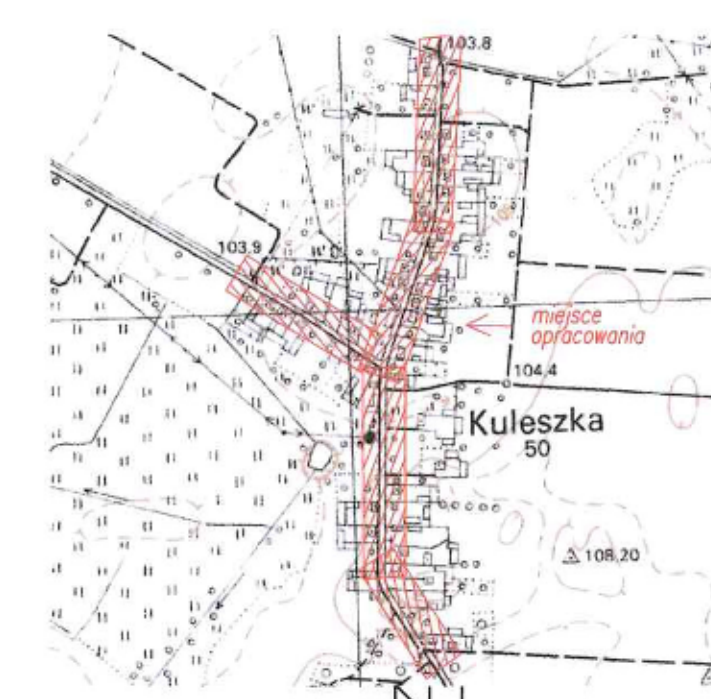

PODZIAŁ NA ARKUSZE

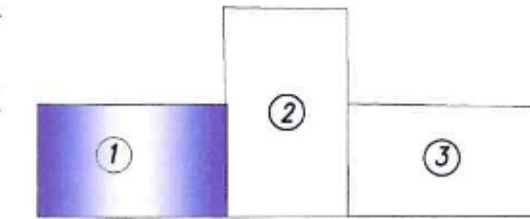

LEGENDA

- Projektowany krawężnik (projektowana os krawężnika)
- Projektowany krawężnik zastopiony
- Obramowanie zjazdów obrzeże 6x20
- Istniejąca krawężnik jezdn
- Projektowane obrzeże 6x20
- Istniejąca os drogi
- Projektowane poszerzenie jezdn
- Projektowana nawierzchnia chodnika
- Projektowana nawierzchnia zjazdów
- Projektowana nawierzchnia bitumiczna
- Projektowane pobocza z kruszywa
- Projektowany ściek podchodnikowy
- Projektowane spadki i szerokości

MAPA DO CELÓW PROJEKTOWYCH Ark.1(3)

oznaczenie kancelaryjne zgłoszenia pracy geodezyjnej	GN.II.6640.246.2017
Miejscowość	KULESZKA dz. nr 104,197,126
Jednostka ewidencyjna	identyfikator 200703_2
	nazwa MIASTKOWO
Obręb ewidencyjny	identyfikator 200703_2 0008
	nazwa KULESZKA
Skala mapy	sekcja mapy 1 : 500 244.312.043,091
Nazwa układu współrzędnych	prostokątnych płaskich 2000/7
	wysokości Kronsztadt 60
Data opracowania mapy	08.03.2017
Oznaczenie granic obszaru, który był przedmiotem	
Służebności gruntuowe mające wpływ na zagospodarowanie gruntów zlokalizowanych w granicach projektowanej inwestycji	nie badano
Kontur użytku gruntowego, który nie jest ujawniony w bazie danych ewidencji gruntów i budynków	

GEODETA UPRAWNIENY
Zaśw. Min. Gosp. Przem. i Bud. Nr 6992
Jerzy Gajda
ul. Księcia Janusza 1 22-31
tel. (80) 846 47 47
e-mail: gajda.jerzy@wp.pl
tel. 0 608 346 676

Nazwa / imię i nazwisko wykonawcy
oraz data i podpis osoby reprezentującej
wykonawcę

Prośba o zezwolenie na wydanie
prace geodezyjne i kartograficzne, których rezultaty zawiera
operat techniczny wpisany do ewidencji materiałów państwowego
zasobu geodezyjnego i kartograficznego

Organ prowadzący państwowy
zasób geodezyjny i kartograficzny

STAROSTA ŁOMŻYŃSKI

Identyfikator ewidencyjny
materiału zasobu

P. 2007, 2017, 333

Data wpisania operatu technicznego do
ewidencji materiałów zasobu

2017, 03, 14

Imię i nazwisko osoby
reprezentującej organ

2017, 03, 14

Imię i nazwisko osoby
reprezentującej organ

2017, 03, 14

MAPA NINIEJSZA ZOSTAŁA ZAKTUALIZOWANA
O PODZIAŁY DZIAŁEK OZNACZONYCH KOLOREM
CZERWONYM ZGODNIE Z PRAWOMOCNYMI DECYZJAMI
WOJEWODY PODLASKIEGO nr WG-III.7533.4.59-68.2017.PL
z dnia 09.10,18.01.2018

W-5 0+680,53
R= 50,00
g[rad]= 0,5812
g[g]= 36,9989
L= 29,06
T= 14,95
B= 2,19

W-3 0+404,97
R= 140,00
g[rad]= 0,2640
g[g]= 16,8064
L= 36,96
T= 18,59
B= 1,23

Zatwierdzenie trasy lok 0+505,95
Kq t=1,4108g



PROJEKT BUDOWLANY

OBIEKT:
PRZEBUDOWA DROGI GMINNEJ NR 105873B I DROGI
POWIATOWEJ NR 1957B W MIEJSCOWOŚCI
KULESZKA

PROJEKT ZAGOSPODAROWANIA TERENU

INWESTOR:
Gmina w Miastkowie


SKALA:
1:500

PROJEKTOWAŁ:
JAN CZYZEWSKI
upr. projektowe
nr UAN 7343-21/91
SPRAWDZIŁ:
inż. KAMIL CZYZEWSKI
upr. projektowe
nr LOD/0474/POD/06


PODPISY:

RYŚUNEK:

2abc

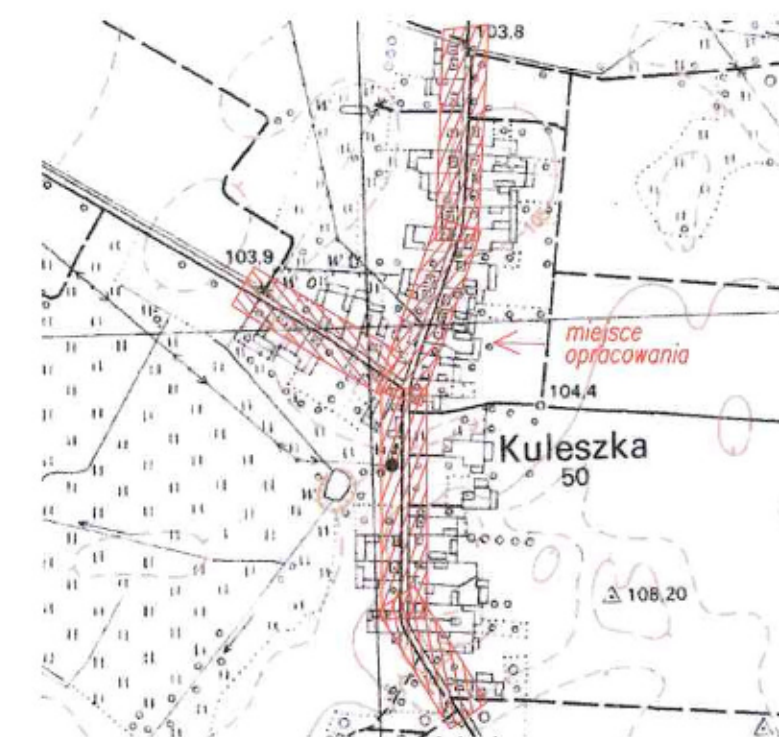

PODZIAŁ NA ARKUSZE

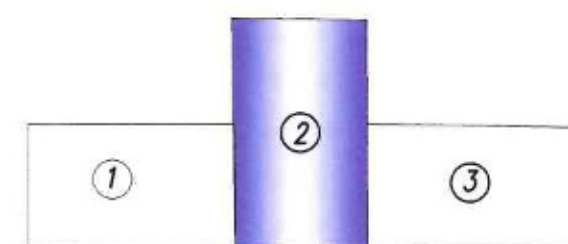

MAPA DO CELÓW PROJEKTOWYCH Ark.2(3)	
oznaczenie kancelaryjne zgłoszenia pracy geodezyjnej	GN.II.6640.246.2017
Miejscowość	KULESZKA dz. nr 104,197,126
Jednostka ewidencyjna	identyfikator: 200703_2 nazwa: MIASTKOWO
Obwód ewidencyjny	identyfikator: 200703_2 0008 nazwa: KULESZKA
Skala mapy	sekcja mapy: 1 : 500 nazwa układu współrzędnych: 2000/7
Wysokość	Kronsztadt 60
Data opracowania mapy	08.03.2017
Oznaczenie granic obszaru, który był przedmiotem	
Służebności gruntowe mające wpływ na zagospodarowanie gruntów zlokalizowanych w granicach projektowanej inwestycji aktualizacji	nie badano
Kontur użytku gruntowego, który nie jest ujawniony w bazie danych ewidencji gruntów i budynków	
Nazwa / imię i nazwisko wykonawcy oraz data i podpis osoby reprezentującej wykonawcę	
GEODETA UPRAWNIENY Zaśw. Min. Gosp. Przem. i Bud. Nr 6992 Jerzy Gąsior ul. Księcia Janusza 1 22-31 18-400 Łomża, tel. 0 608 340 676 Imię i nazwisko, nr uprawnień oraz data i podpis geodety uprawnionego, który opracował mapę	

Ponieważ niniejszy dokument został opracowany w wyniku prac geodezyjnych i kartograficznych, których rezultaty zawiera operat techniczny wpisany do ewidencji materiałów państwowego zasobu geodezyjnego i kartograficznego	
Organ prowadzący państwowy zasób geodezyjny i kartograficzny	STAROSTA ŁOMŻYŃSKI
Identyfikator ewidencji państwowego zasobu geodezyjnego i kartograficznego	P. 2007, 2017, 333
Data wpisania operatu technicznego do ewidencji materiałów państwowego zasobu geodezyjnego i kartograficznego	2017, 03, 14
Imię i nazwisko osoby reprezentującej organ	




- LEGENDA:
- Projektowany krawężnik (projektowana oś krawężnika)
 - Projektowany krawężnik zatapiony
 - Obramowanie zjazdów obrzeże 6x20
 - Istniejąca krawędź jezdni
 - Projektowane obrzeże 6x20
 - Istniejąca oś drogi
 - Projektowane poszerzenie jezdni
 - Projektowana nawierzchnia chodnika
 - Projektowana nawierzchnia zjazdów
 - Projektowana nawierzchnia bitumiczna
 - Projektowane pobocze z kruszywa
 - Projektowany ściek podchodnikowy
 - Projektowane spadki i szerokości

ZARZĄD DROG POWIATOWYCH
18-400 Łomża
ul. Poligonowa 30
tel./fax 86/218 34 45, tel. 86/218 41 89

UZGADNIAM / OPINIUJE
projekt -
przebudowa drogi gminnej nr 105873B i drogi powiatowej nr 1957B w miejscowości Kuleszka
z uwagami jak wyżej bez uwag
30.05.2017 r.

Z-ca Dyrektora ZDP
w Łomży
Barbara Chojnowska

PROJEKT BUDOWLANY		
OBIEKT: PRZEBUDOWA DROGI GMINNEJ NR 105873B I DROGI POWIATOWEJ NR 1957B W MIEJSCOWOŚCI KULESZKA		
PROJEKT ZAGOSPODAROWANIA TERENU		
INWESTOR: Gmina w Miastkowie	SKALA: 1:500	
PROJEKTOWAŁ: JAN CZYŻEWSKI upr. projektowe nr UAN 7343-21/91 SPRAWDZIŁ: inż. KAMIL CZYŻEWSKI upr. projektowe nr LOD/0474/POD/06	PODPISY: 	RYSunEK: 2abc

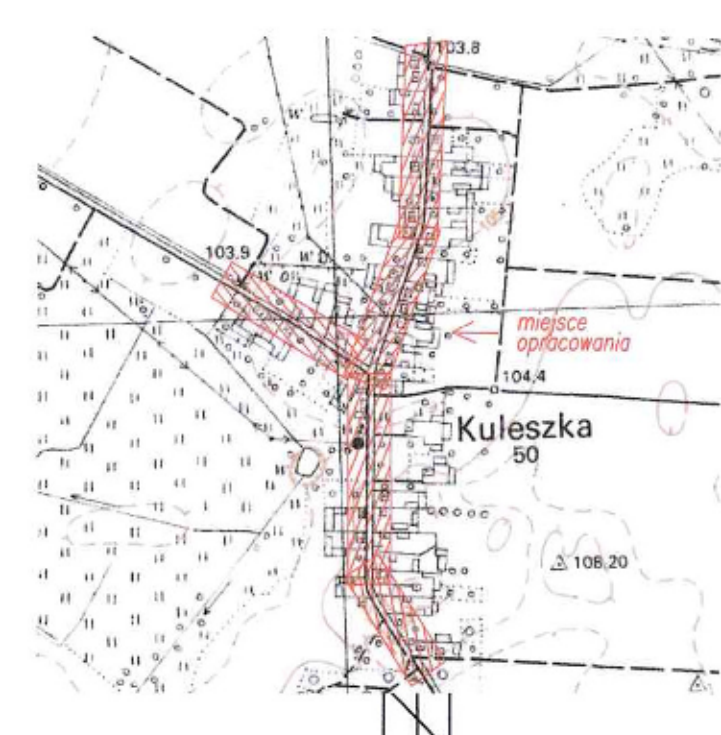

MAPA DO CELÓW PROJEKTOWYCH Ark.3(3)	
oznaczenie kancelaryjne zgłoszenia pracy geodezyjnej	GN.II.6640.246.2017
Miejscowość	KULESZKA dz. nr 104,197,126
Jednostka ewidencyjna	identyfikator 200703_2
	nazwa MIASTKOWO
Obręb ewidencyjny	identyfikator 200703_2 0008
	nazwa KULESZKA
Skala mapy	1 : 500
Nazwa układu współrzędnych	2000/7
Data opracowania mapy	sekcja mapy 244.312.043,091
	prostopadłych płaskich 2000/7
Oznaczenie granic obszaru, który był przedmiotem	wysokości Kronstadt 60
	08.03.2017
Służebności gruntowe mające wpływ na zagospodarowanie gruntów zlokalizowanych w granicach projektowanej inwestycji aktualizacji	nie badano
Kontur użytku gruntowego, który nie jest ujawniony w bazie danych ewidencji gruntów i budynków	
Nazwa / imię i nazwisko wykonawcy oraz data i podpis osoby reprezentującej wykonawcę	
GEODETA UPRAWNIONY Zelw. Min. Gosp. Przem. i Bud. Nr 6992 Jerzy Czapka ul. Księcia Janusza 1 22-31 18-400 Tomza, tel. 0 608 346 676	


Powinno się, że niniejszy dokument został opracowany w wyniku prac geodezyjnych i kartograficznych, których rezultaty zawiera operat techniczny wpisany do ewidencji materiałów państwowego zasobu geodezyjnego i kartograficznego	
Organ prowadzący państwowy zasób geodezyjny i kartograficzny	STAROSTA ŁOMŻYŃSKI
Identyfikator ewidencyjny materiału zasobu	P. 2007, 2017, 333
Data wpisania operatu technicznego do ewidencji materiałów zasobu	2017, 03, 14
Imię i nazwisko osoby reprezentującej organ	





PROJEKT BUDOWLANY	
OBIEKT: PRZEBUDOWA DROGI GMINNEJ NR 105873B I DROGI POWIATOWEJ NR 1957B W MIEJSCOWOŚCI KULESZKA	
PROJEKT ZAGOSPODAROWANIA TERENU	
INWESTOR: Gmina w Miastkowie	SKALA: 1:500
PROJEKTOWAŁ: JAN CZYZEWSKI upr. projektowe nr UAN 7343-21/91 SPRAWDZIŁ: inż. KAMIL CZYZEWSKI upr. projektowe nr LOD/0474/POOD/06	PODPISY: RYSUNEK: 2abc


Skala pionowa 1:50
Skala pozioma 1:500



P.P. = 101,00

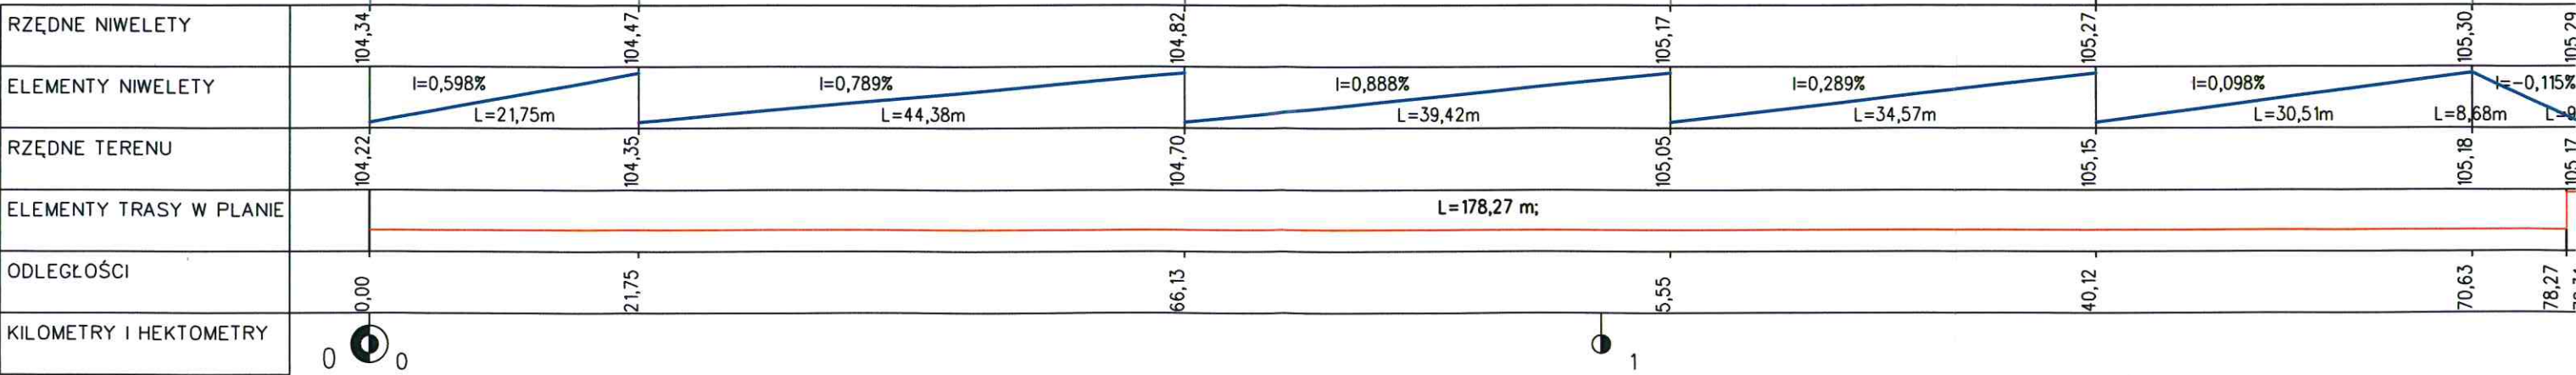

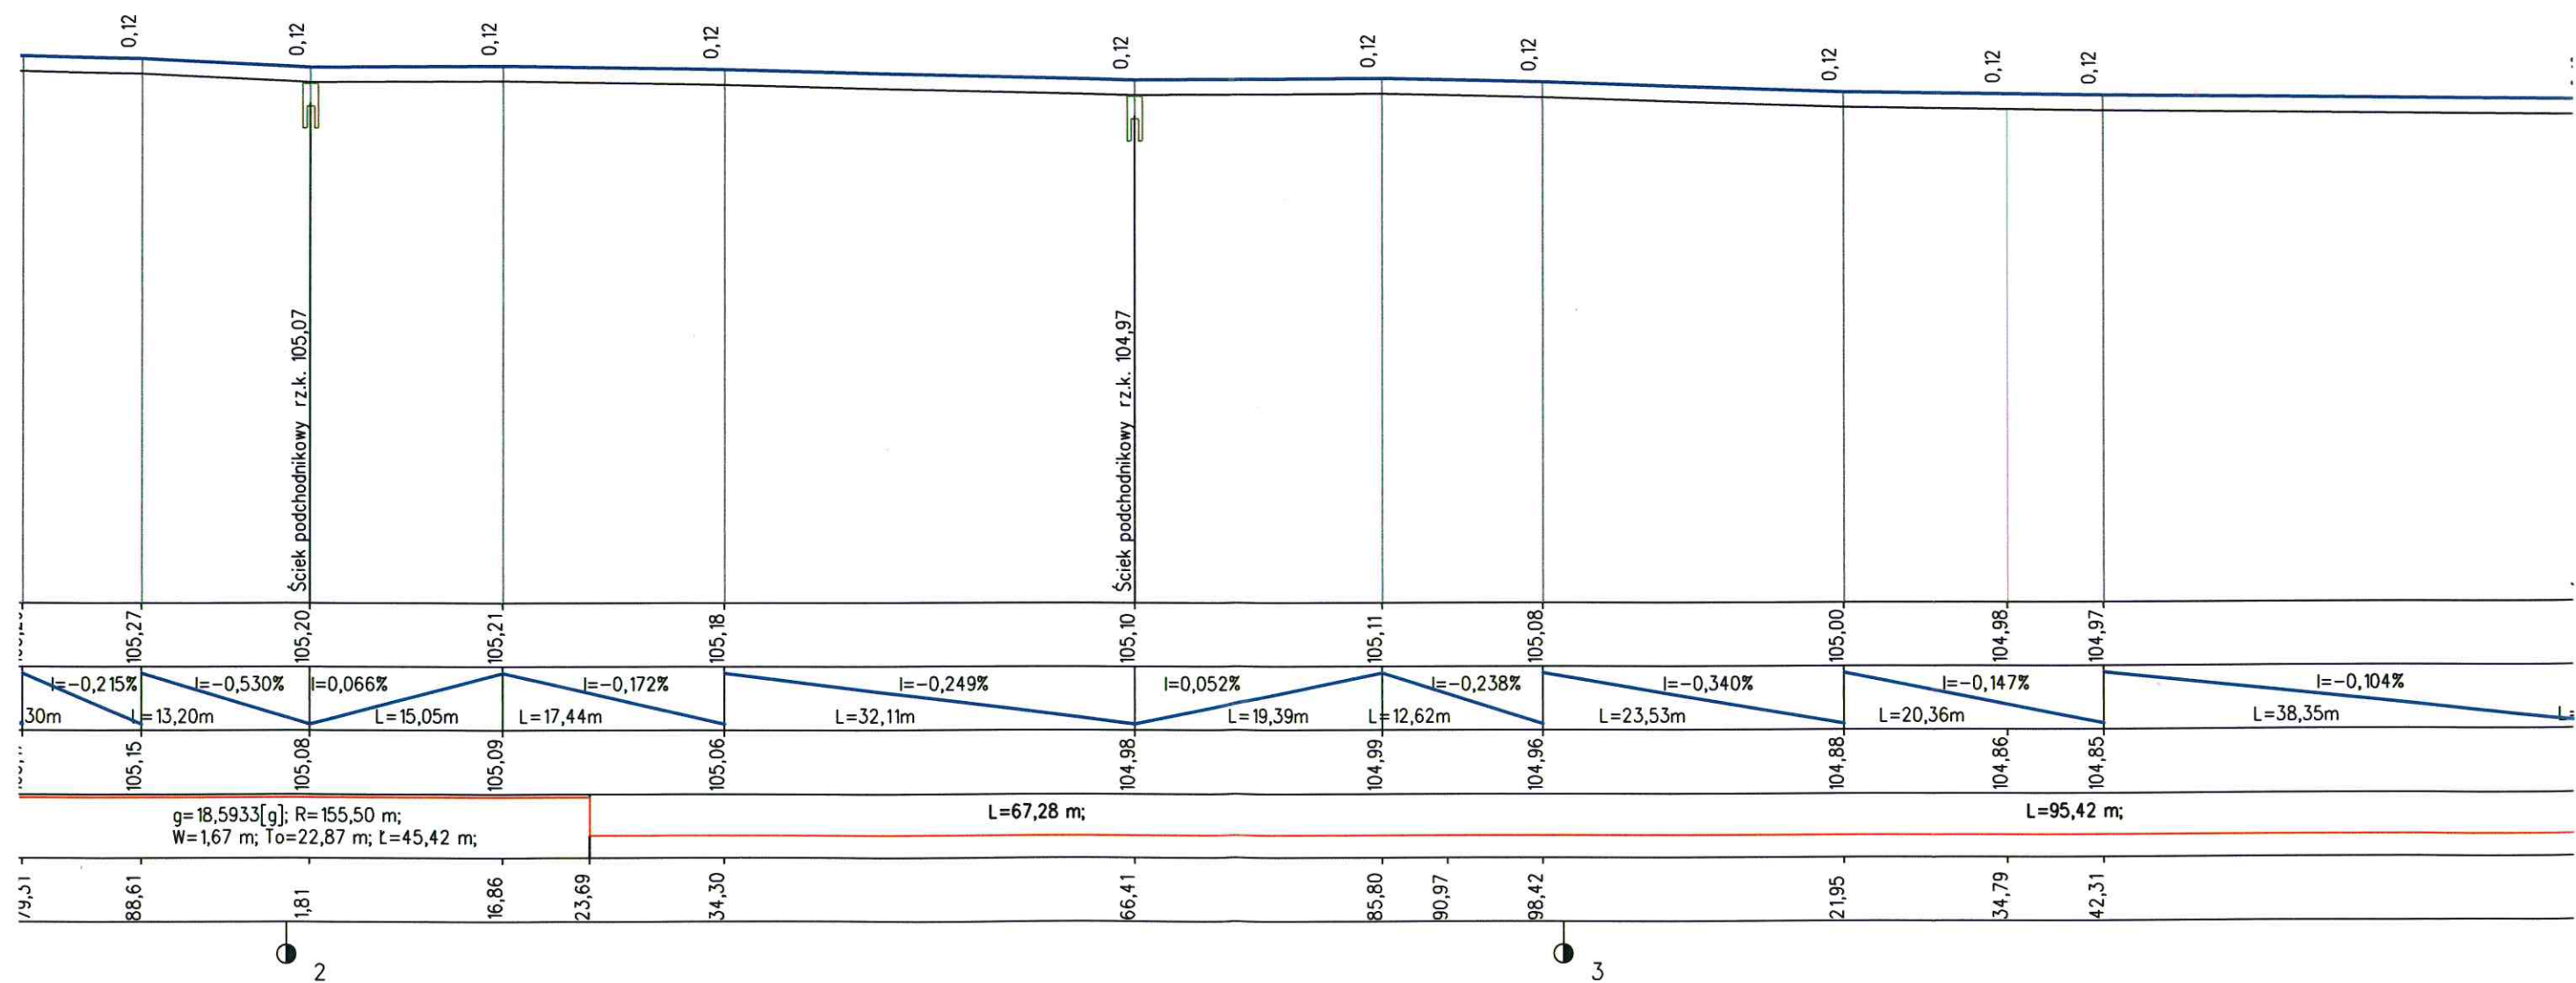

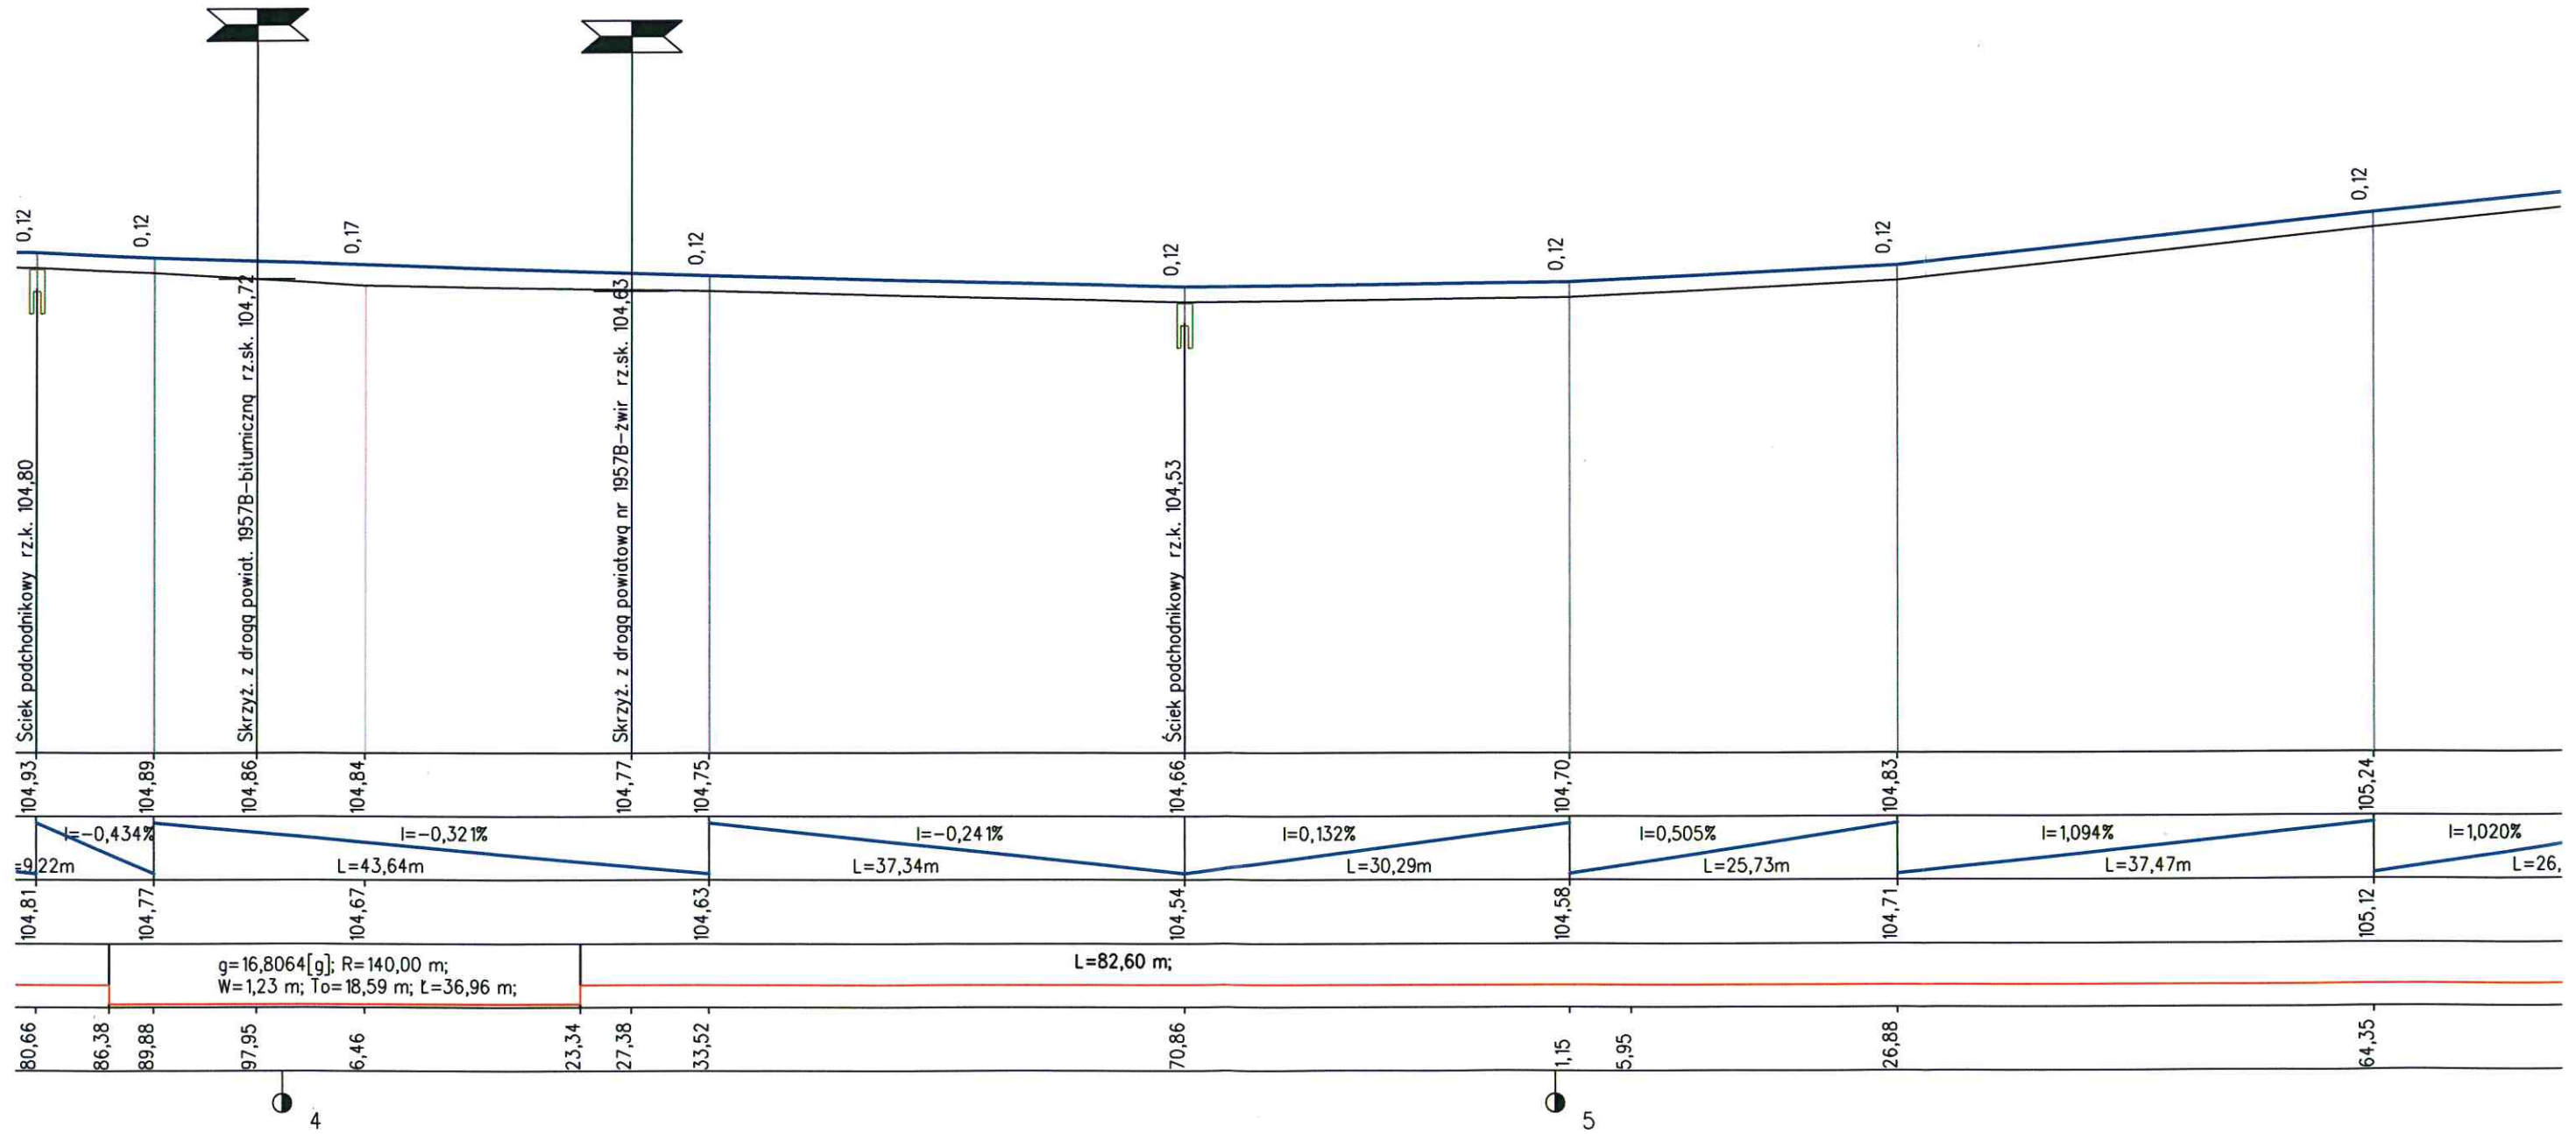


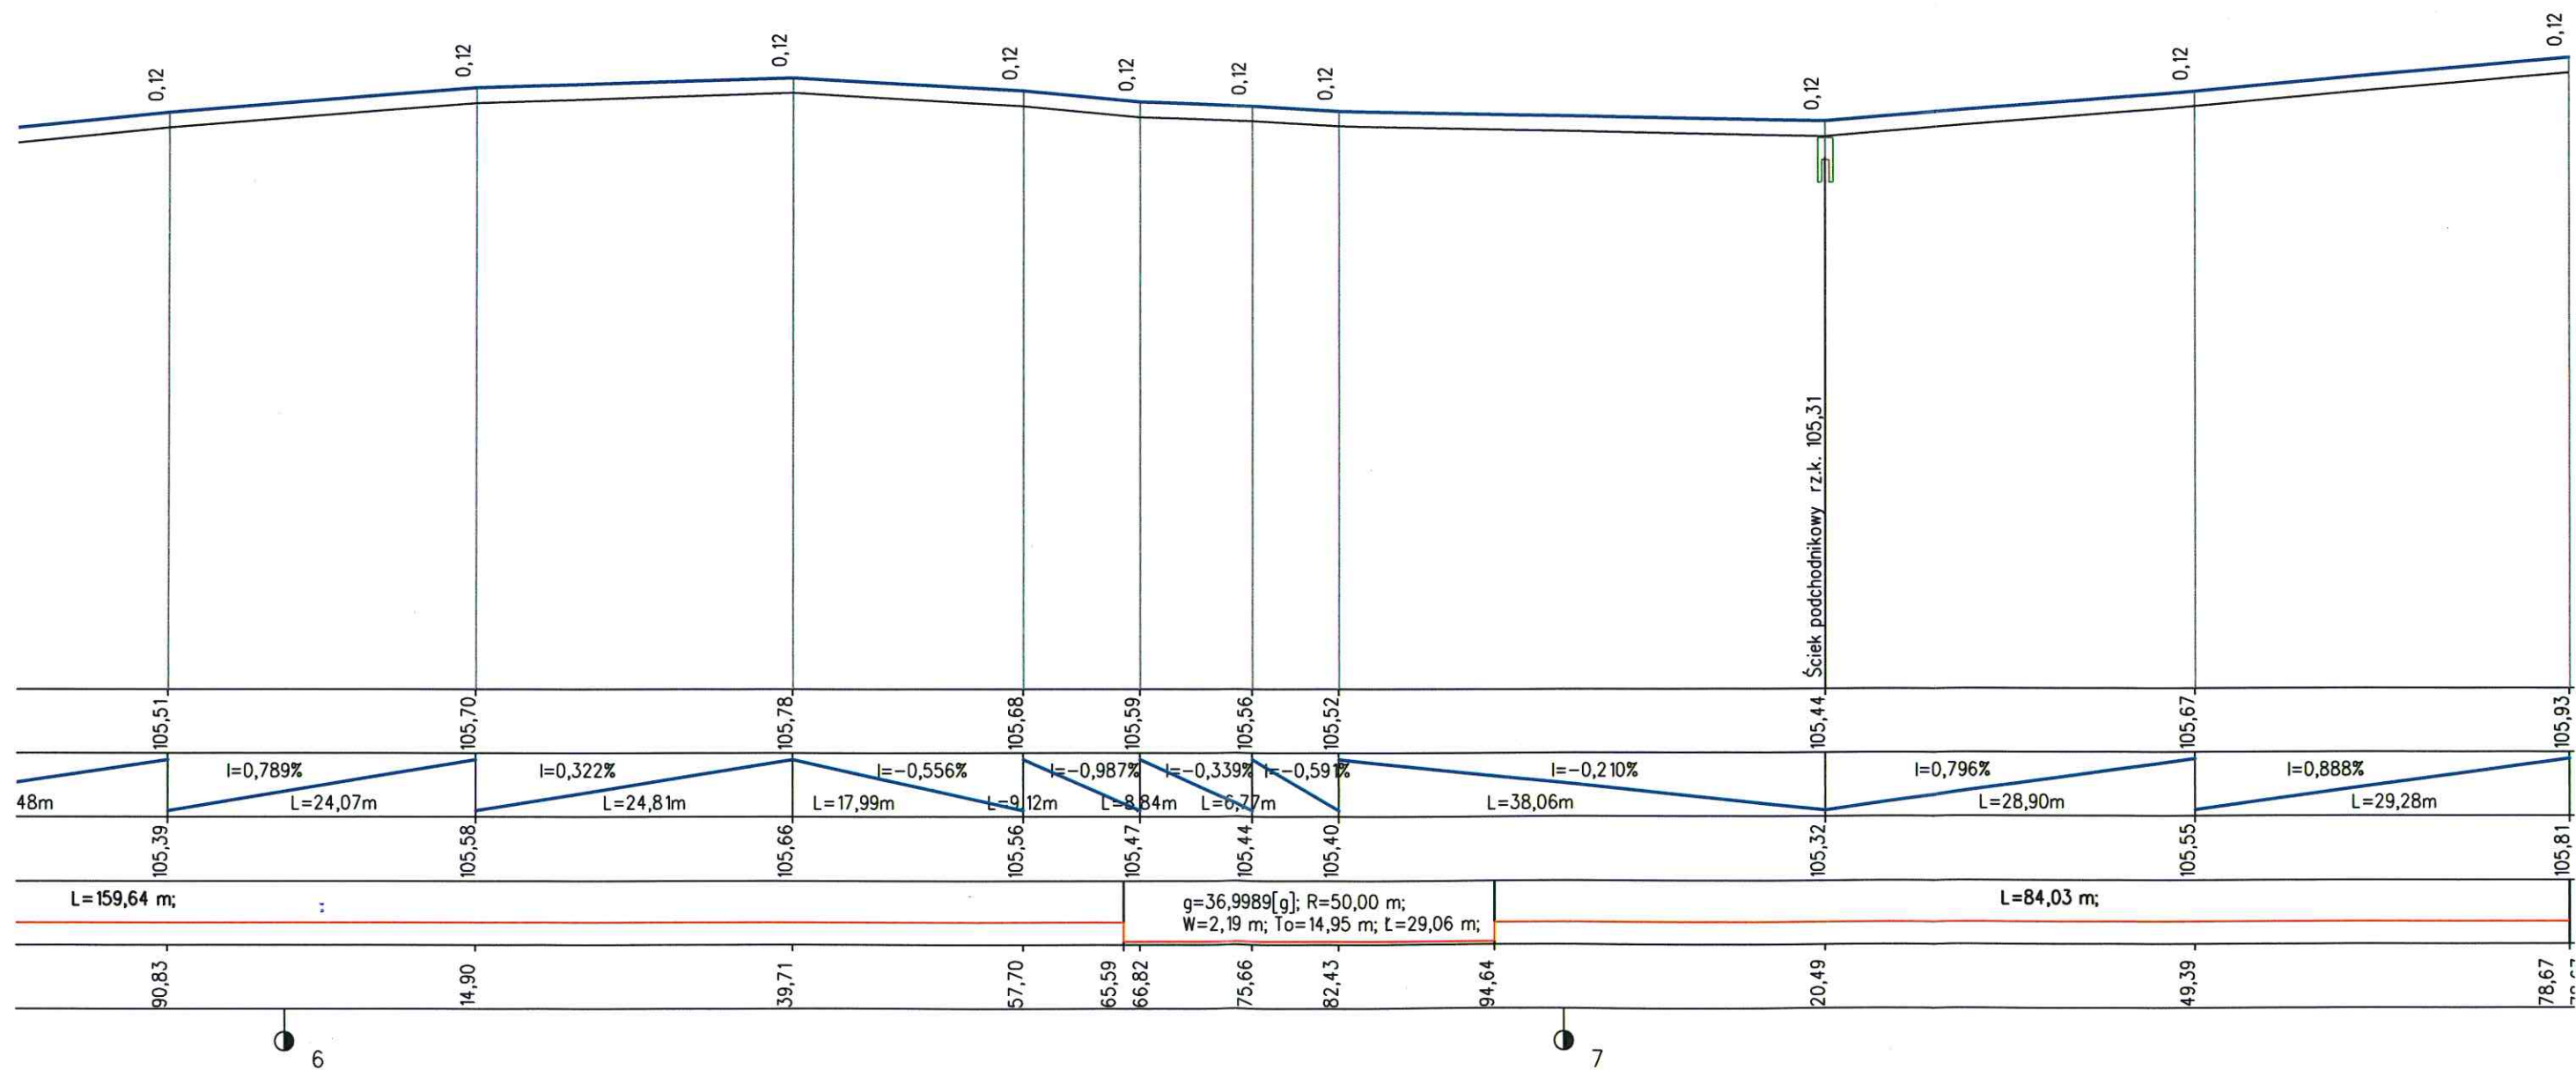

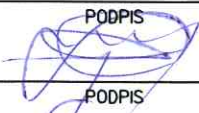
INWESTOR:		
GMINA MIASTKOWO		
NAZWA I ADRES OBIEKTU BUDOWLANEGO:		
PRZEBUDOWA DROGI GMINNEJ NR 105873B I DROGI POWIATOWEJ NR 1957B W MIEJSCOWOŚCI KULESZKA		
BRANŻA:		
DROGOWA		
NAZWA OPRACOWANIA:		
PROJEKT BUDOWLANY		
NAZWA RYSUNKU:		
PROFIL PODŁUŻNY		
PROJEKTOWAŁ	PODPIS	UPR
JAN CZYŻEWSKI		UAN 7343-21/91
SPRAWDZIŁ	PODPIS	UPR
KAMIL CZYŻEWSKI		LOD/0474/POOD/06
DATA	NR RYS.	SKALA
MAJ 2018	3	1/50/500

1/0,0/

PRZEKRÓJ KONSTRUKCYJNY
NA ODCINKU DR. POWIATOWEJ 0+386-0+436
SKALA 1:50

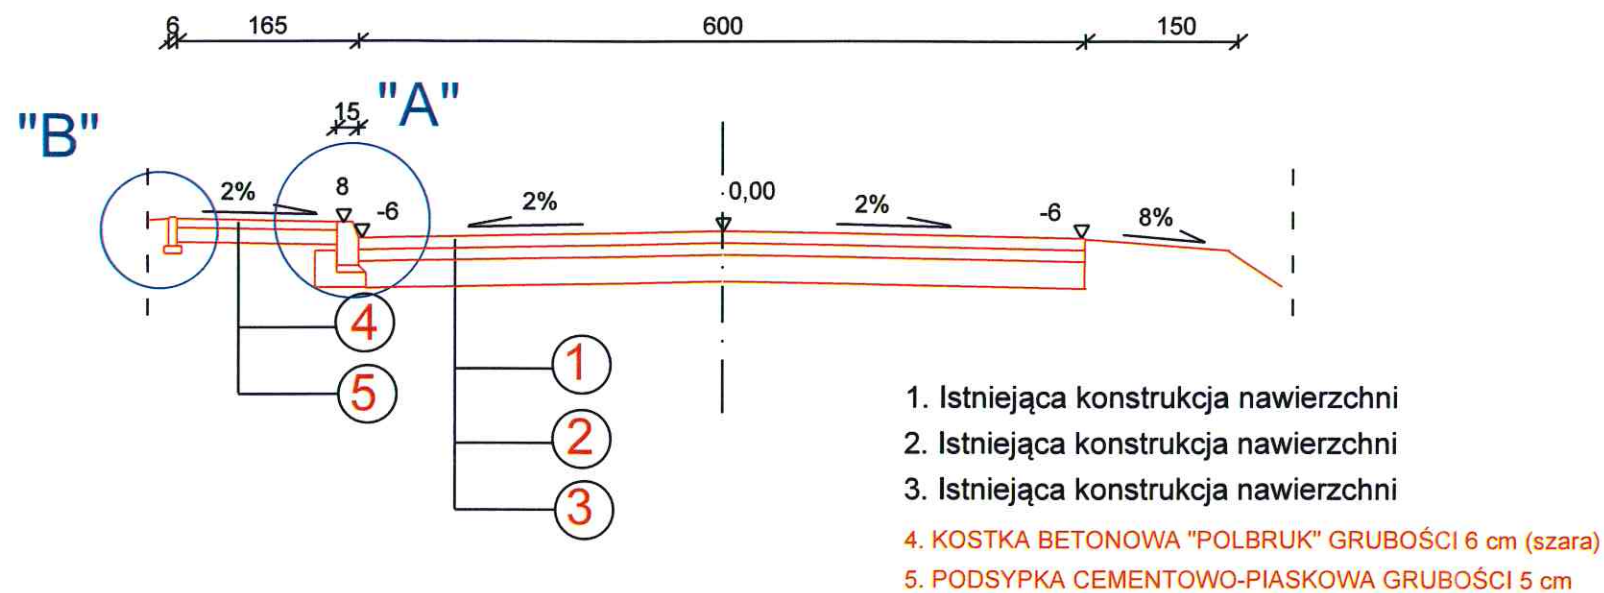


PRZEKRÓJ KONSTRUKCYJNY
NA ODCINKU DR. GMINNEJ 0+000-0+386 I 0+436-0+778,67
SKALA 1:50

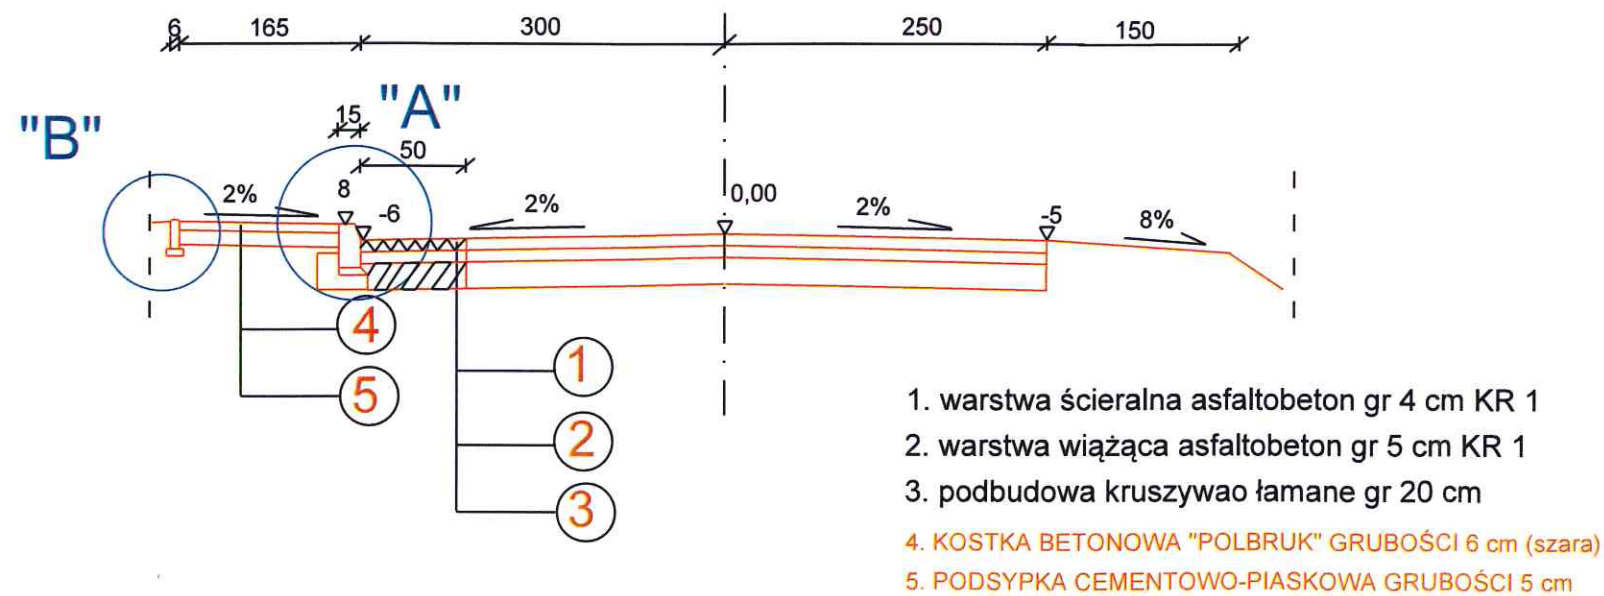


PROJEKT BUDOWLANY		
OBIEKT: Przebudowa drogi gminnej nr 105873B i drogi powiatowej nr 1957B w miejscowości Kuleszka		
RYSUNEK: Przekroje konstrukcyjne		
INWESTOR: Gmina Miastkowo		SKALA: 1:50
PROJEKTANT: Jan Czyżewski upr.proj.nr UAN 7343-21/91	Podpis:	RYSUNEK: 3A
SPRAWDZIŁ: Kamil Czyżewski upr.proj.nr UAN 7343-21/91	DATA: maj 2018	


SZCZEGÓŁ "A" 1:5

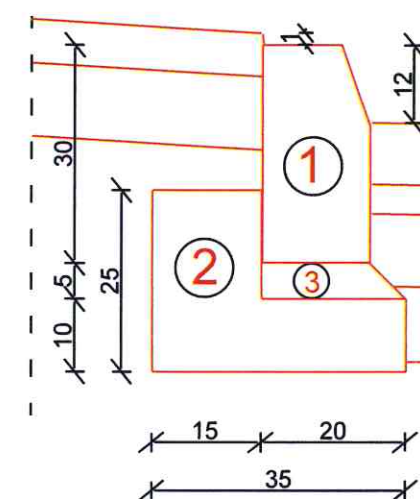

SZCZEGÓŁ "B" 1:5

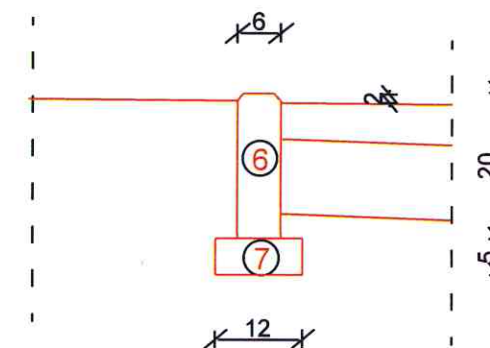


1. KRAWĘŻNIK BETONOWY 15x30 CM
2. ŁAWA Z BETONU B 15
3. PODSYPKA CEM.-PIASKOWA GR. 3 CM
6. OBRZEŻE BETONOWE 6x20
7. PODSYPKA CEMENTOWO- PIASKOWA GR. 5 CM

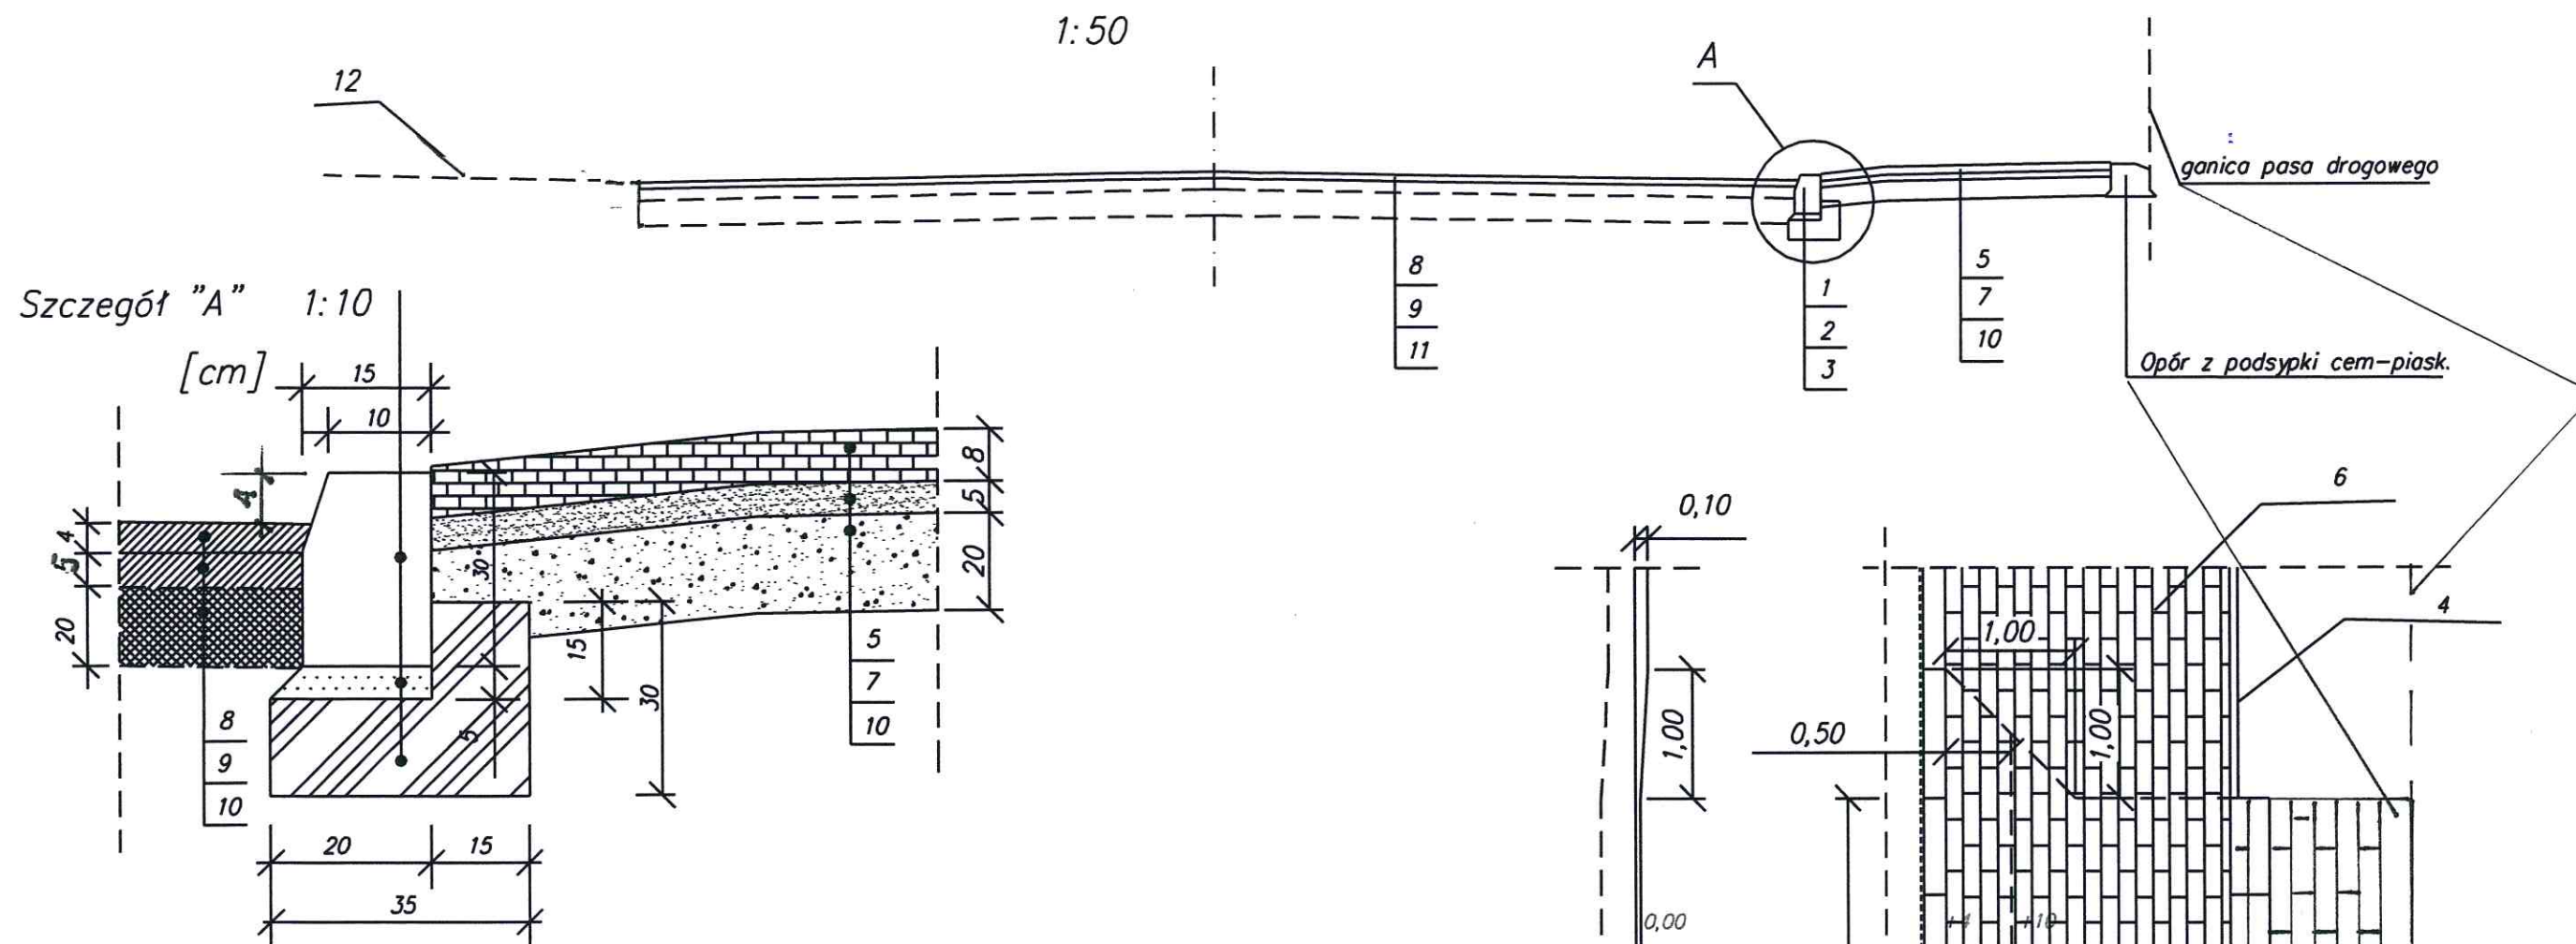

Legenda:

1. Krawężnik betonowy uliczny 15 x 30 cm.
2. Podsypka cementowo-piaskowa, 1:4.
3. Ława z betonu B15.
4. Obrzeże betonowe 20 x 6 cm.
5. Kostka brukowa gr.8cm.
6. Kostka brukowa gr.6cm.
7. Podsypka cementowo-piaskowa.
8. Konstrukcja naw. jezdni
9. Konstrukcja naw. jezdni
10. Podbudowa z kruszywa łamanego gr 20 cm
12. Pobocze żwirowe

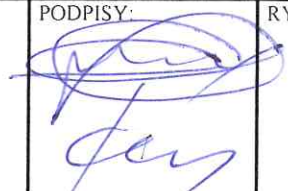
PROJEKT BUDOWLANY			
OBIEKT: PRZEBUDOWA DROGI GMINNEJ NR 105873B I DROGI POWIATOWEJ NR 1957B W MIEJSCOWOŚCI KULESZKA			
KONSTRUKCJA ZJZDU			
INWESTOR :		SKALA :	
Gmina Miastkowo		1:50	
PROJEKTOWAŁ : JAN CZYŻEWSKI upr. projektowe nr UAN 7343-21/91 SPRAWDZIŁ : inż. KAMIL CZYŻEWSKI upr. projektowe nr LOD/0474/POOD/06		PODPISY:  RYSUNEK: 5	

01.31



cm

1:15

PRZEKRÓJ PODŁUŻNY 1-1

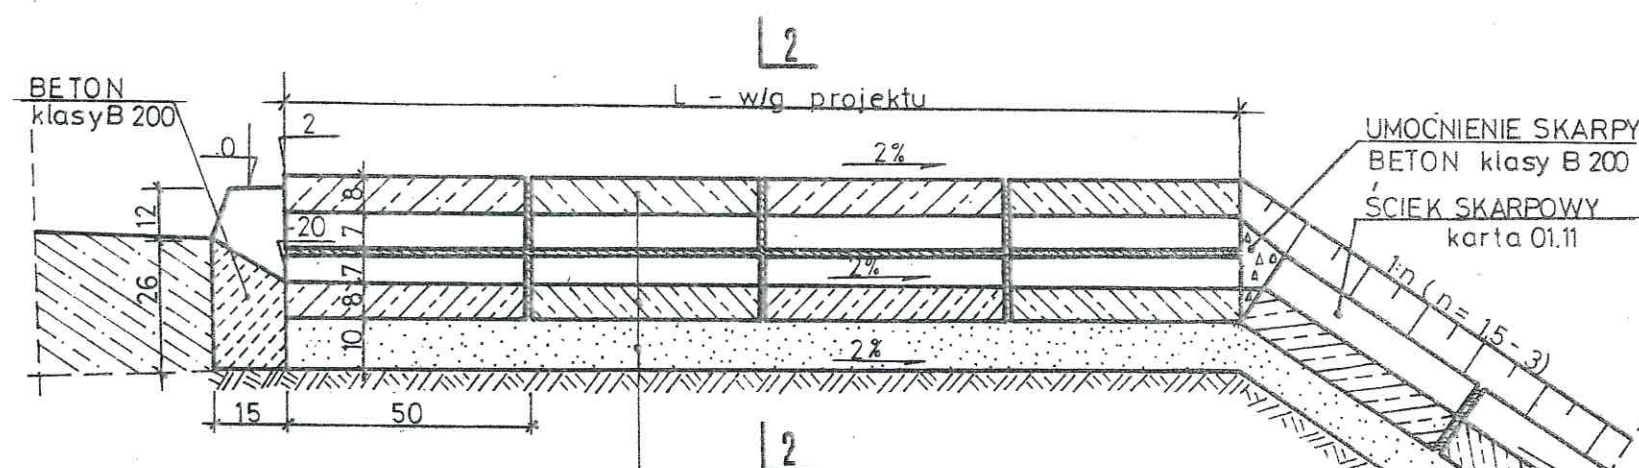

WIDOK Z GÓRY

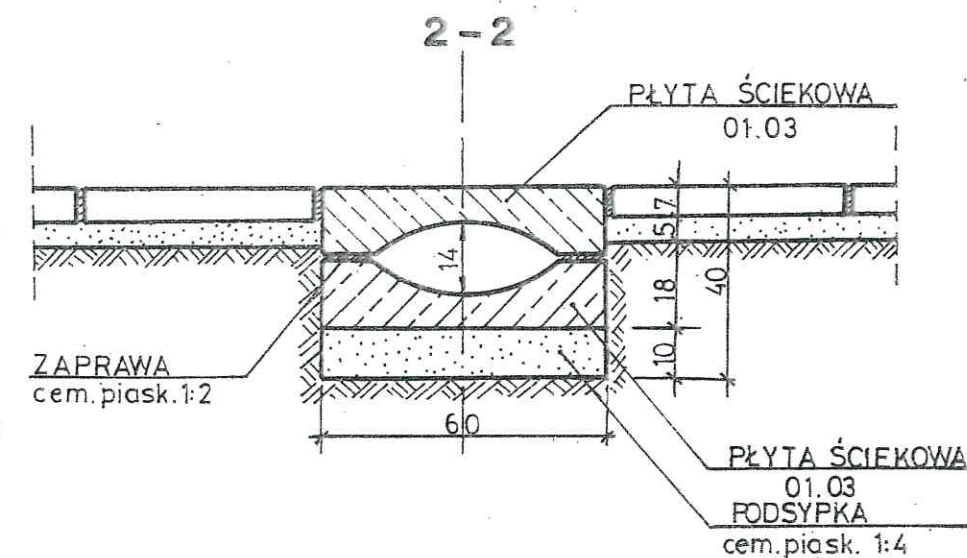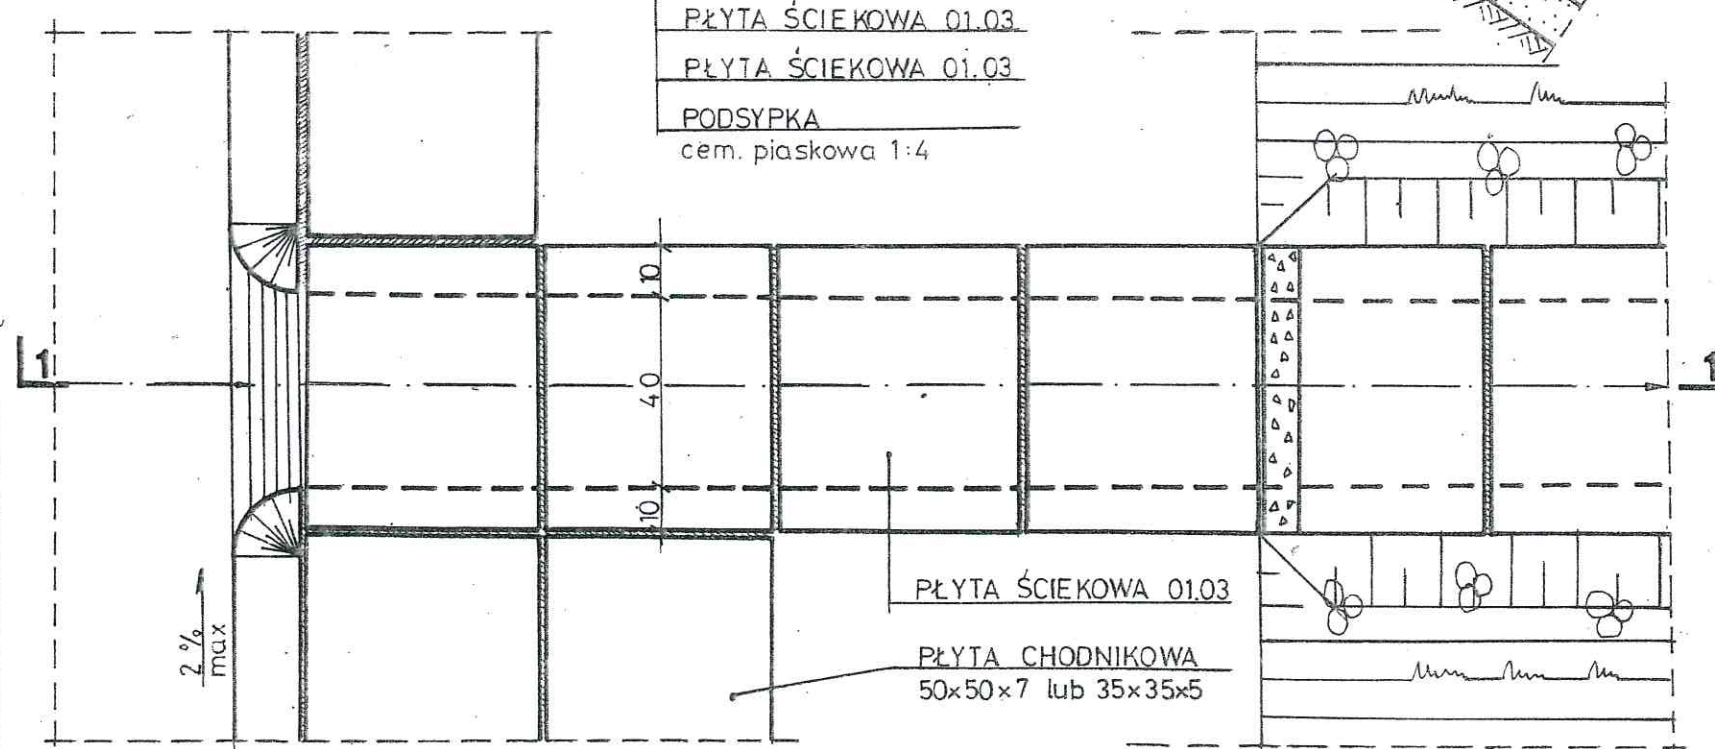

ZASTOSOWANIE

1. Do odprowadzenia wody z jezdni ograniczonej krawężnikiem, gdzie wykonanie kanalizacji jest ekonomicznie nieuzasadnione
2. Rozstaw wpustów - jako funkcja dopuszczalnego napętnienia ścieku drogowego

PROJEKT BUDOWLANY

OBIEKT:

PRZEBUDOWA DROGI GMINNEJ NR 105873B I DROGI
POWIATOWEJ NR 1957B W MIEJSCOWOŚCI
KULESZKA

KONSTRUKCJA ŚCIEKU PODCHODNIKOWEGO

INWESTOR:

Gmina Miastkowo

SKALA:

1:15

PROJEKTOWAŁ:

JAN CZYŻEWSKI

upr. projektowe

nr UAN 7343-21/91

SPRAWDZIŁ:

inż. KAMIL CZYŻEWSKI

upr. projektowe

nr LOD/0474/POOD/06

PODPISY:

[Signature]

[Signature]

[Signature]

[Signature]

[Signature]

[Signature]

[Signature]

RYSUNEK:

6



Transprojekt

ODWODNIENIE
PASA DROGOWEGO

PREFABRYKOWANY ŚCIEK PODCHODNIKOWY
"KORYTKOWY"