


PLAN ZAGOSPODAROWANIA TERENU

SKALA 1:500

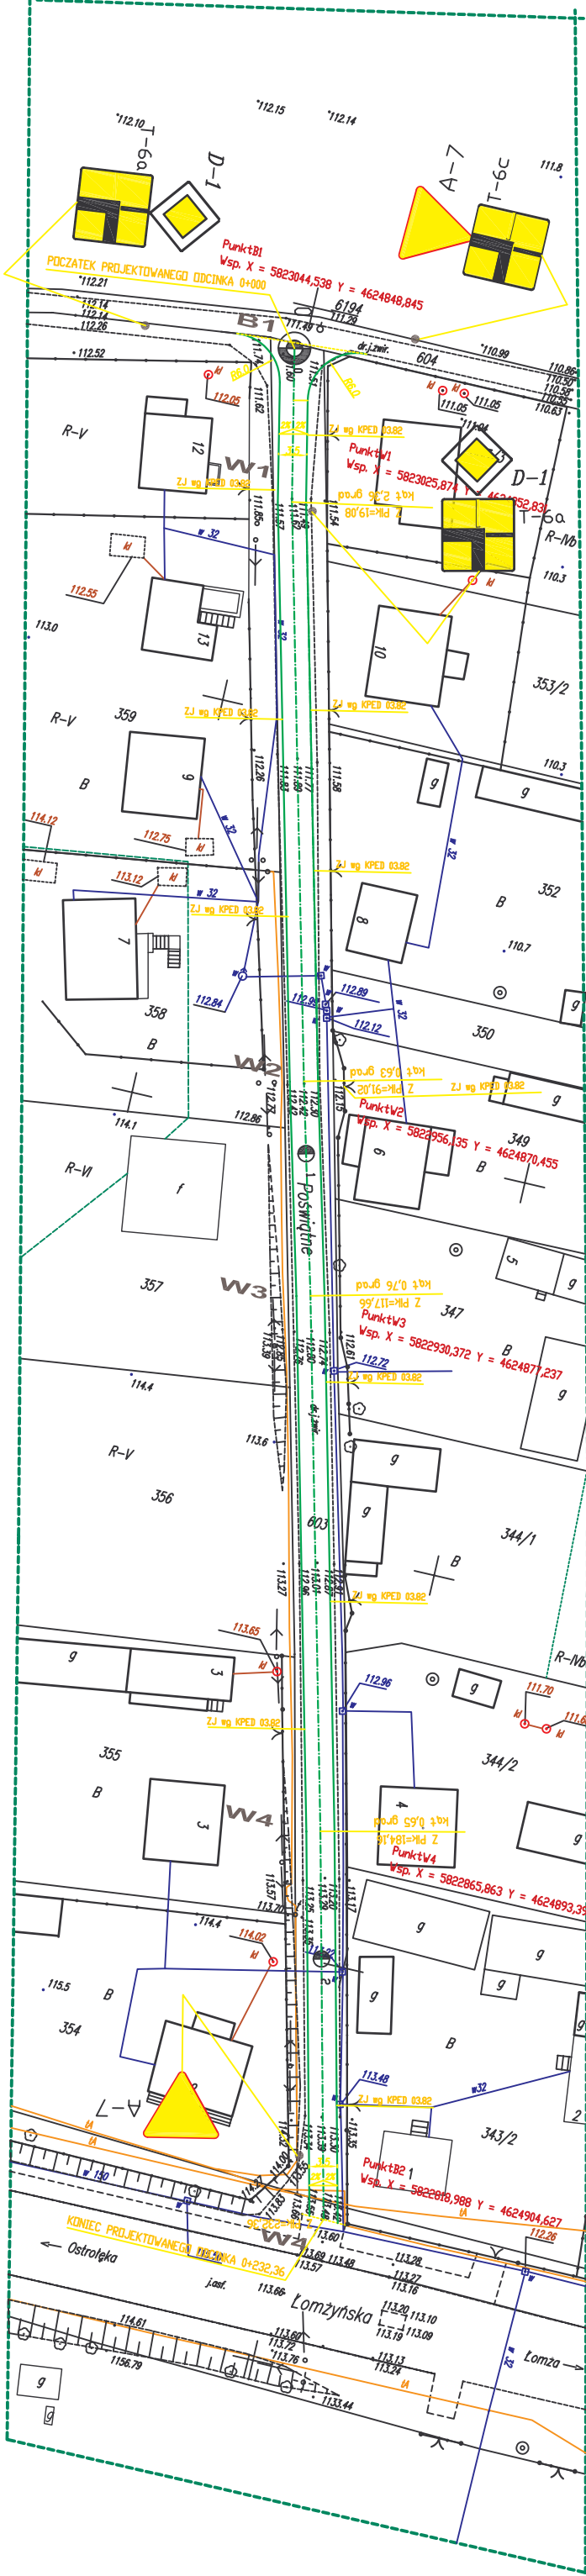

PROJEKT BUDOWLANY	
OBJEKT: PRZEBUDOWA ULICY POŚWITNEJ W KM 0+000 - 0+232,36	
PLAN ZAGOSPODAROWANIA TERENU	
INWESTOR: URZĄD GMINY W MIASTKOWIE	
AUTOR: JAN CZYZEWSKI	
OPRACOWANIE: JAN CZYZEWSKI	
SKALA: 1:500	
RYSUJEK: 2	