

Załącznik Nr 1


do uchwały Nr XXVII/141/06

Rady Gminy Miastkowo

z dnia 27 stycznia 2006 r.

RYСУNEK PLANU KORYTKI LEŚNE - OBSZARY PLANISTYCZNE

SKALA 1:5 000

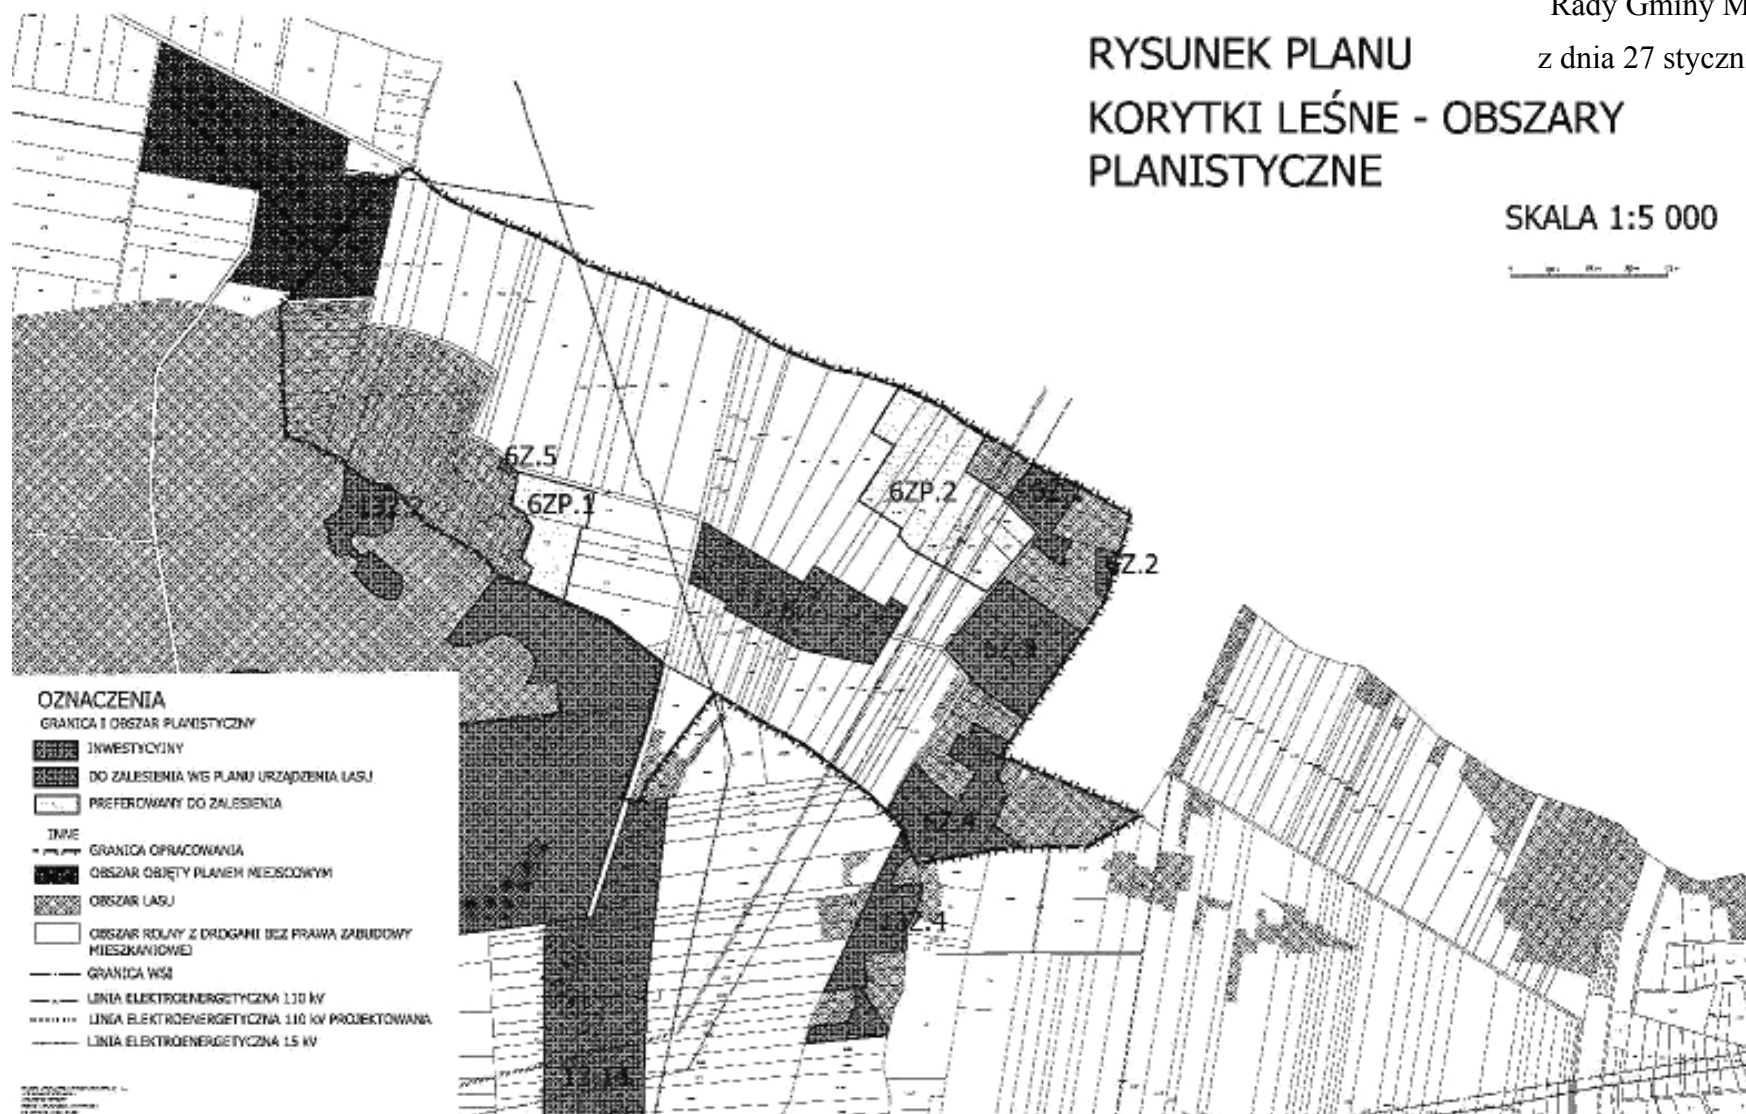

OZNACZENIA

GRANICA I OBSZAR PLANISTYCZNY

- INWESTYCYJNY
- DO ZAŁĘBIENIA WIS PLANU URZĄDZENIA LASU
- PREFEROWANY DO ZAŁĘBIENIA
- INNE
- GRANICA OPRACOWANIA
- OBSZAR OBIĘTY PLANEM MIESZKANIOWYM
- OBSZAR LASU
- OBSZAR ROLNY Z DROGANI BEZ PRAWA ZABUDOWY MIESZKANIOWEJ
- GRANICA WSI
- LINIA ELEKTROENERGETYCZNA 110 kV
- LINIA ELEKTROENERGETYCZNA 110 kV PROJEKTOWANA
- LINIA ELEKTROENERGETYCZNA 15 kV

RYSUNEK PLANU KORYTKI LEŚNE - INWESTYCYJNY OBSZAR PLANISTYCZNY 6

Załącznik Nr 2

do uchwały Nr XXVII/141/06

Rady Gminy Miastkowo

z dnia 27 stycznia 2006 r.

SKALA 1:2 000



OZNACZENIA PRZEZNACZENIE

- KZ** DROGA ZBIORCZA - WODKOWA (KZ-1 ISTNIEJĄCA, KZ-2 DO POSZERZENIA)
KD DROGA DOJAZDOWA (KD-1 ISTNIEJĄCA, KD-2 DO POSZERZENIA)
M,U ZABUDOWA MIESZKANOWA ORAZ ZWIĄZANA Z USŁUGAMI LUB INNA, NIEUŻYTKOWA, AKTYWNOŚĆ GOSPODARSTWA (M,U-1 - NA TERENACH ZABUDOWANYCH LUB CZĘŚCIOWO ZABUDOWANYCH, M,U-2 - NA TERENACH NIEZABUDOWANYCH)

OBOWIĄZUJĄCE

- GRANICA OPRACOWANIA
 LINIA ROZGRANICZAJĄCA TERENY O RÓŻNYM PRZEZNACZENIU I SPOSÓBIE ZAGOSPODAROWANIA
 NIEPRZECIEKACZNA LINIA ZABUDOWY

INFORMACYJNE

- 110 LINIA ELEKTROENERGETYCZNA 110 KV
 110 LINIA ELEKTROENERGETYCZNA 110 KV - PLANOWANA
 50 LINIA ELEKTROENERGETYCZNA 50 KV



TEREN LASU

Załącznik Nr 3

do uchwały Nr XXVII/141/06

Rady Gminy Miastkowo

z dnia 27 stycznia 2006 r.

Sposób realizacji inwestycji w zakresie infrastruktury technicznej, zapisanych w planie miejscowym dla obszaru położonego w granicach administracyjnych wsi Korytki Leśne, które należą do zadań własnych gminy oraz zasadach ich finansowania.

Na podstawie art. 20 ust. 1 ustawy z dnia 27 marca 2003 r. o planowaniu i zagospodarowaniu przestrzennym (Dz. U. Nr 80, poz. 717; z 2004 r. Nr 6, poz. 41; Nr 141, poz. 1492; z 2005r Nr 113, poz. 954; Nr 130, poz. 1087), po zapoznaniu się z projektem miejscowego planu zagospodarowania przestrzennego dla obszaru położonego w granicach administracyjnych wsi Korytki Leśne, Rada Gminy Miastkowo postanawia, że zadania inwestycyjne z zakresu infrastruktury technicznej wynikające z przedstawionego Radzie Gminy Miastkowo projektu miejscowego planu zagospodarowania przestrzennego obejmującego obszar położony w granicach administracyjnych wsi Korytki Leśne, w wielkościach ustalonych w prognozie skutków finansowych uchwalenia planu miejscowego, będą realizowane zgodnie z przepisami ustawy z dnia 30 czerwca 2005 roku o finansach publicznych (Dz. U. Nr 249, poz. 2104) oraz strategią rozwoju gminy Miastkowo przyjętą uchwałą Nr VIII/44/03 Rady Gminy Miastkowo z dnia 23 września 2003 r.