

Załącznik Nr 1


do uchwały Nr XXVII/143/06

Rady Gminy Miastkowo

z dnia 27 stycznia 2006 r.

RYСУNEK PLANU DROGOSZEWO - OBSZARY PLANISTYCZNE

SKALA 1:5 000

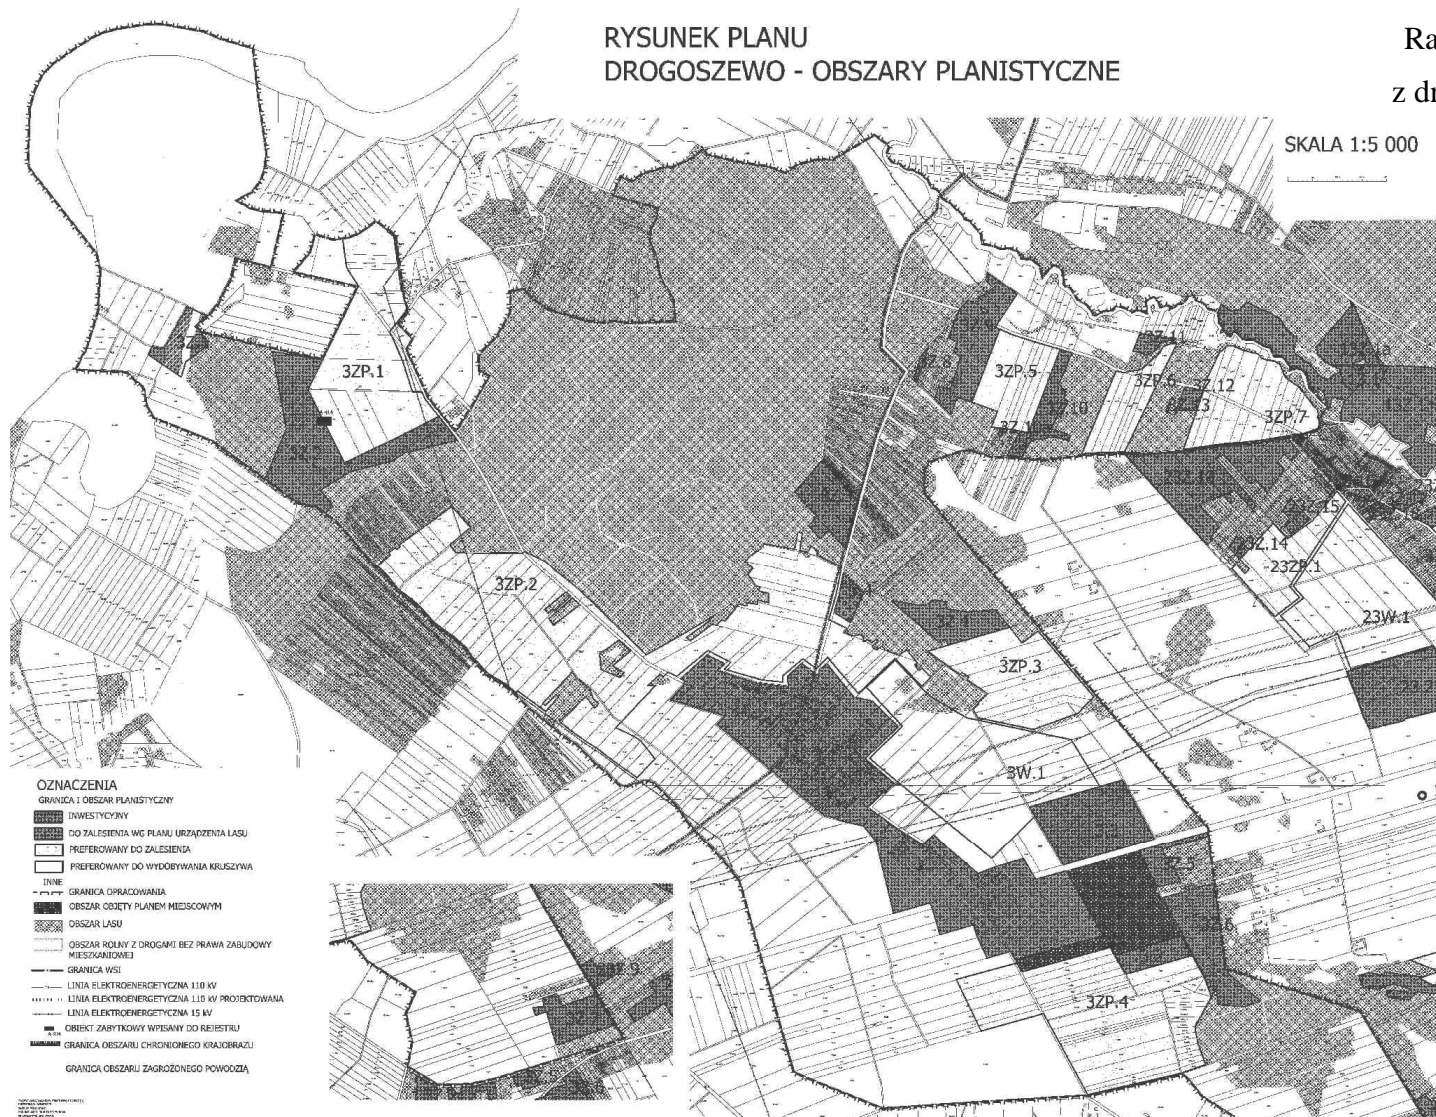


Załącznik Nr 2

do uchwały Nr XXVII/143/06

Rady Gminy Miastkowo

z dnia 27 stycznia 2006 r.

SKALA 1:2 000

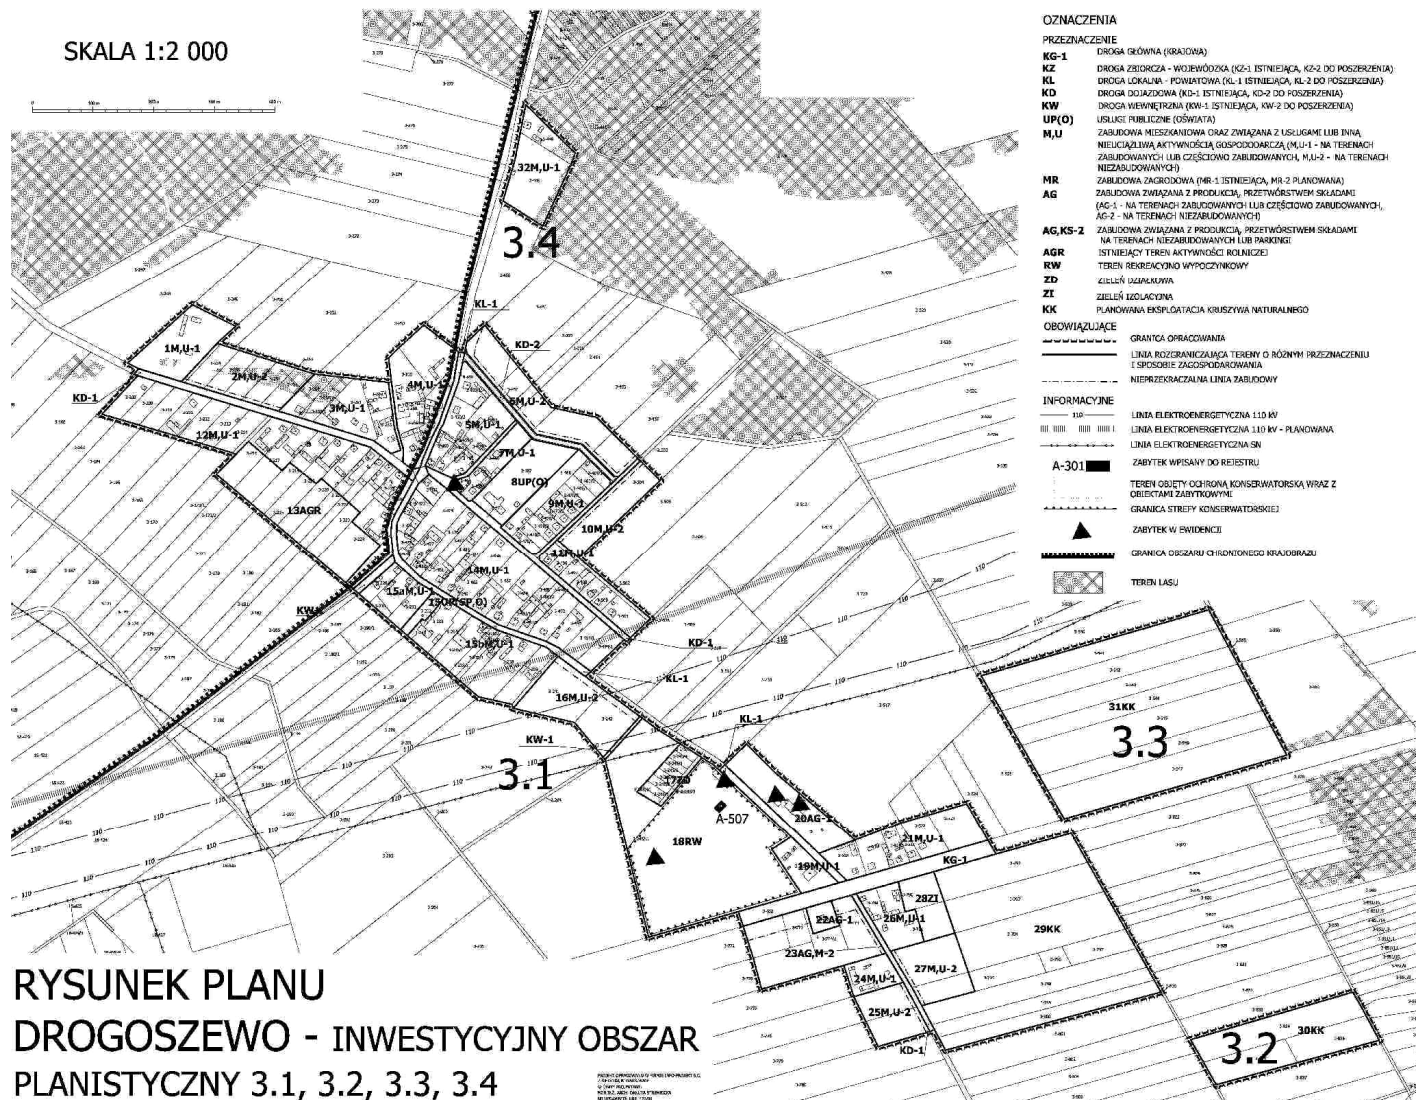

RYSUNEK PLANU
DROGOSZEWO - INWESTYCYJNY OBSZAR
PLANISTYCZNY 3.1, 3.2, 3.3, 3.4

Załącznik Nr 3

do uchwały Nr XXVII/143/06

Rady Gminy Miastkowo

z dnia 27 stycznia 2006 r.

Sposób realizacji inwestycji w zakresie infrastruktury technicznej, zapisanych w planie miejscowym dla obszaru położonego w granicach administracyjnych wsi Drogoszewo, które należą do zadań własnych gminy oraz zasadach ich finansowania.

Na podstawie art. 20 ust. 1 ustawy z dnia 27 marca 2003 r. o planowaniu i zagospodarowaniu przestrzennym (Dz. U. Nr 80, poz. 717; z 2004 r. Nr 6, poz. 41; Nr 141, poz. 1492; z 2005 r. Nr 113, poz. 954; Nr 130, poz. 1087), po zapoznaniu się z projektem miejscowego planu zagospodarowania przestrzennego dla obszaru położonego w granicach administracyjnych wsi Drogoszewo, Rada Gminy Miastkowo postanawia, że zadania inwestycyjne z zakresu infrastruktury technicznej wynikające z przedstawionego Radzie Gminy Miastkowo projektu miejscowego planu zagospodarowania przestrzennego obejmującego obszar położony w granicach administracyjnych wsi Drogoszewo, w wielkościach ustalonych w prognozie skutków finansowych uchwalenia planu miejscowego, będą realizowane zgodnie z przepisami ustawy z dnia 30 czerwca 2005 roku o finansach publicznych (Dz. U. Nr 249, poz. 2104) oraz strategią rozwoju gminy Miastkowo przyjętą uchwałą Nr VIII/44/03 Rady Gminy Miastkowo z dnia 23 września 2003 r.

Załącznik Nr 4

do uchwały Nr XXVII/143/06

Rady Gminy Miastkowo

z dnia 27 stycznia 2006 r.

Sposób rozpatrzenia uwag wniesionych do projektu miejscowego planu zagospodarowania przestrzennego gminy Miastkowo dla terenów położonych w granicach administracyjnych wsi Drogoszewo.

Rada Gminy Miastkowo po zapoznaniu się z nieuwzględnionymi przez Wójta Gminy uwagami wniesionymi do wyłożonego do publicznego wglądu projektu miejscowego planu zagospodarowania przestrzennego obejmującego tereny administracyjne wsi Drogoszewo, w całości podtrzymuje stanowisko zawarte w Zarządzeniu Nr 3/06 Wójta Gminy Miastkowo z dnia 16 stycznia 2006 r. i postanawia nie uwzględnić w całości uwag dotyczących:

- a) zmiany przeznaczenia działek nr ewid. 687, 613, 616, 618, 612 z rolnej na cele rekreacyjne, budowę zbiornika retencyjnego,
- b) zmiany przeznaczenia działek nr ewid. 682, 714, 603 z rolnej na cele rekreacyjne, budowę zbiornika retencyjnego, agroturystykę,
- c) zmiany przeznaczenia działek nr ewid. 650, 725 z rolnej na teren rekreacyjny,
- d) zmiany przeznaczenia działek nr ewid. 732, 734 z rolnej na teren rekreacyjny (działalność agroturystyczna, zbiornik retencyjny);
- e) zmiany przeznaczenia działek nr ewid. 645, 720, 648, 649, 723, 724, 712, 634, 639 z rolnej pod budowę ośrodka rekreacyjno-wypoczynkowego, tereny rekreacyjne, budownictwo usługowe (hotelarstwo).

Wymienione wyżej uwagi nie mogą zostać uwzględnione z uwagi na potrzebę utrzymania ustaleń planu w zgodności ze studium uwarunkowań i kierunków zagospodarowania przestrzennego gminy Miastkowo.