



SKALA 1:1000

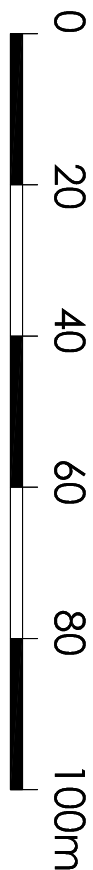

MIEJSCOWY PLAN ZAGOSPODAROWANIA PRZESTRZENNEGO GMINY MIASTKOWO (OBRĘB GAŁKÓWKA)

Załącznik Nr 1
do Uchwały Nr
Rady Gminy Miastkowo
z dnia
(Dz.Urz.Woj.Podl. z dnia
poz.)

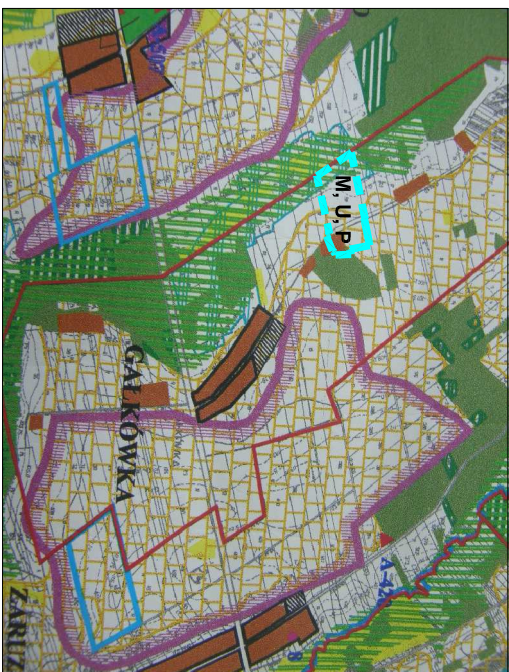

granicze planu

LEGENDA

	granicze planu
	linie rozgraniczające terenów
	linia zabudowy nieprzekraczalna
	zabudowa produkcyjno-usługowa
	zabudowa mieszkaniowa i usługowa
	zieleni urządzonej
	zieleni naturalna
	grunt leśny, na który uzyskano zgodę na zmienne przeznaczenie na cele nleśne decyzją marszałka województwa Podlaskiego nr DMG-III.7151.17.1.2016 z dnia 3 listopada 2016r.
	drogi dojazdowe: publiczne i wewnętrzne
	istniejące linie energetyczne SN i SKV strefy techniczne od linii energetycznych

MIEJSCOWY PLAN ZAGOSPODAROWANIA PRZESTRZENNEGO GMINY MIASTKOWO (OBRĘB GAŁKÓWKA)		
OPRACOWAŁ ZESPÓŁ AUTORSKI W SKŁADZIE:		
mgr inż. arch. Katarzyna Kuźniak	opisujący projektant	
mgr inż. arch. Andrzej Zolkowski	zgodobienie funkcjonalno-przestrzenne	
mgr inż. arch. Andrzej Zolkowski	zgodobienie funkcjonalno-przestrzenne	
mgr inż. Wojciech Hoser	ocena i kształtowanie środowiska, prognoza oddziaływania na środowisko	