

Biuro Obsługi Inwestycji ,18-400 Łomża, ul Przytulna 9, tel.. 602596065

Zatwierdzenie
Załącznik do decyzji
nr R.58.6143.11.1.2018.
z dnia 02.02.2018

PROJEKT BUDOWLANY

OBIEKT Budowa infrastruktury rekreacyjnej na
działce nr 325 w Miastkowo poprzez budowę
zestawu sprawnościowo - zabawowego
Budowa obiektów małej architektury
w miejscu publicznym

ADRES Miastkowo , ul. Łomżyńska 25
18-413 Miastkowo
Działka nr 325 jed. ewid. 200703-2,
obręb 0013

INWESTOR Gmina Miastkowo
18-413 Miastkowo
ul. Łomżyńska 32

PROJEKTANT inż. Fabian Okurowski

PROJEKTANT
inż. Fabian Okurowski
upr. bud. projekt i kier. bud.
Nr Łom. 33/82

Łomża, dnia 30.01.2018r

ZAWARTOŚĆ TECZKI

1. Opis techniczny do planu zagospodarowania
2. Wypis uproszczony z rejestru gruntów
3. Plan zagospodarowania
4. Opis techniczny wraz z rysunkami urządzeń
5. Oświadczenie projektanta
6. Uprawnienia
7. Zaświadczenie o przynależności do PIIB

OPIS TECH. DO PROJEKTU ZAGOSPODAROWANIA TERENU

1. Dane wstępne

- 1.1. Inwestor : Gmina Miastkowo
- 1.2. Adres .18-413 Miastkowo, ul. Łomżyńska 32
- 1.3. Adres bud. działka nr geod. 325 we wsi Miastkowo
- 1.4. Projektant: inż. Fabian Okurowski

2. Podstawa opracowania:

- 2.1. Przedmiotem inwestycji jest budowa infrastruktury rekreacyjnej na działce nr 325 w Miastkowo poprzez budowę zestawu sprawnościowo - zabawowego

3. Stan istniejącego zagospodarowania

Działka położona we wsi Miastkowo

Działka zabudowana - teren Gminy Miastkowo , na działce znajduje się : budynek Gminnego Ośrodka Kultury, altana – amfiteatr, siłownia, plac zabaw, siłownia napowietrzna, oczyszczalnia ścieków.

4. Projektowane zagospodarowanie terenu.

- 4.1 Na działce zaprojektowano: Budowa infrastruktury rekreacyjnej na działce nr 325 w Miastkowo poprzez budowę zestawu sprawnościowo - zabawowego
5. Działka na której zaprojektowano budowę obiektów małej architektury jest położona w obszarze objętym jakąkolwiek formą ochrony przyrody ani też ochrony dziedzictwa kulturowego i zabytków oraz dóbr kultury wczesnej
6. Projektowana inwestycja nie narusza interesów osób trzecich, nie koliduje i nie przekracza granicy terenu
7. Zaopatrzenie we wszystkie media : nie dotyczy
8. Działka nie znajduje się w granicach terenu górniczego
9. Obiekt nie stanowi zagrożenia dla środowiska oraz higieny i zdrowia użytkowników .
Wprowadza się obowiązek gromadzenia odpadów stałych w pojemnikach (kosze na śmieci) do wywozu na gminne wysypisko śmieci
10. Zgodnie z rozporządzeniem Ministra Infrastruktury z 23.06.2006r w sprawie informacji dotyczącej bezpieczeństwa i ochrony zdrowia oraz planu bezpieczeństwa i ochrony zdrowia oraz Prawem Budowlanym art. 21a ust.4 nie wymaga sporządzenia na czas realizacji inwestycji planu bezpieczeństwa i ochrony zdrowia.

Opracował :

PROJEKTANT
inż. Fabian Okurowski
..... bud.
ul. Łomżyńska 32/32

STAROSTA ŁOMŻYŃSKI
18-400 Łomża
ul. Szosa Zambrowska 1/27
tel. 862156933, fax. 2156904
skr. poczt. 80

Województwo: podlaskie
Powiat: łomżyński
Jednostka ewidencyjna: 200703_2, Miastkowo
Obręb ewidencyjny: Nr 0013, Miastkowo

STAROSTWO POWIATOWE
W ŁOMŻY
ul. Szosa Zambrowska 1/27
tel. 86 215 69 76, fax 86 215 69 04
skr. poczt. 80
Strona 3 z 4

(nazwa organu wydającego dokument)

UPROSZCZONY WYPIS Z REJESTRU GRUNTÓW

sporządzono dnia: 09.06.2017 11:17:05

według stanu na dzień: 09.06.2017 11:17:05

Nr jednostki rejestrowej: G304

Osoby: 1

Udział Forma władania	Dane osoby fizycznej / instytucji
1/1 gr.4.0 własność	GMINA MIASTKOWO siedziba: ul. Łomżyńska 32, 18-413 Miastkowo

Działki ewidencyjne: 1

Arkusz	Nr działki	Adres lub położenie	Powierzchnia [ha]	Użytek i klasa bonitacyjna		Nr KW lub inne dokumenty
				Rodzaj	Pow [ha]	
111	325	-	0.6498	Bi	0.6498	LM1L/00027418/8
Identyfikator: 200703_2.0013.325 Rejon statystyczny: 481830						
UWAGA: Działka zabudowana budynkami: 538						
Razem powierzchnia działek:			0.6498	ha		
Słownie:			sześć tysięcy czterysta dziewięćdziesiąt osiem metrów kwadratowych			

Oznaczenia klas i użytków

Bi - Inne tereny zabudowane

Nie podlega opłacie skarbowej na podstawie art. 3 ustawy z dnia 16 listopada 2006r.
o opłacie skarbowej (Dz.U. z 2014 r. poz. 1628 ze zm.)
z uwagi na treść art. 40b ust 2 ustawy z dnia 17 maja 1989 r. Prawo geodezyjne i kartograficzne
(t.j. Dz. U. z 2010 r. Nr 193, poz. 1287 z późniejszymi zmianami)

Łomża, dnia 09.06.2017

Monika Karwowska
dnia: 09.06.2017

(sporządził: data i podpis)

Łomża dnia

DOO-E

z up. STAROSTY

Adam Tomasz Elster
PŁDINSPEKTOR
Wydział Geodezji, Kartografii, Katastru
i Gospodarki Mieru i Miar

(imię i nazwisko osoby reprezentującej organ)
data i podpis

**PROJEKT ZAGOSPODAROWANIA
DZIAŁKI BUDOWLANEJ nr geod. 325**
polozonej we wsi Miastkowo
Budowa infrastruktury rekreacyjnej na działce nr 325 w
Miastkowie poprzez budowę zestawu sprawnościowo - zabawego.

INWESTOR: Gmina Miastkowo
18-413 Miastkowo
ul. Lomżyńska 32

LEGENDA

- A. Budynek murowany piętrowy Gminny
Osrodek Kultury
B. Wiata - amfiteatr
C. Siłownia napowietrzna
D. Przydomowa oczyszczalnia ścieków
do rozbiórki
E. Plac zabaw - obiekty malej architektury
1. Zestaw zabawowy
2. Karuzela tarczowa trojramienna
3. Huszawka wazka
4. Zestaw sprawnościowy
5. Bujak koniczyzna
6. Zestaw z dluga zjezdzalnia
7. Bujak na sprężynie
8. Ławka

Projektowane obiekty:

a,b,c,d - Projektowane ogrodzenie palisadowe
poziome na cokole

d,e,f,g,h - projektowane ogrodzenie z paneli
systemowych z drutu ocynkowanego

I - Projektowane trybuny

II - Projektowane palenisko

III - Projektowane parkingi i plac manewrowy

IV - Projektowana fontanna

V - Projektowany zestaw sprawnościowo -zabawowy

VI - Projektowana siłownia trójstanowiskowa


VII - Projektowana oczyszczalnia ścieków

- ① - studzienka istniejąca
②③ - studzienka projektowana DN315
④ - osadnik wstępny o poj. 3m³
⑤ - studzienka rozdzielcza DN425
⑥ - 2 x bioreaktor Terra 10
⑦ - przepompownia ścieku oczyszczonego DN600
⑧ - 3 x studnia chłonna DN1000
⑨ - istniejący osadnik wstępny
□ - poletko rozsączające (10,0 x 4,0 x 0,75 m)
- projektowana kanalizacja tłoczna PE 40
- projektowana kanalizacja zewnętrzna PCV 160
- projektowana instalacja wodociągowa PE 32
- zasięg oddziaływania poletka rozsączającego
- Projektowany kabel instalacji energetycznej
Projektowane nasadzenia drzew iglastych (tuje)
Projektowana zielen
h - Projektowane ławka z oparciem
n - Projektowana ławka bez oparcia
- Projekt. utwardzenie kamień płukany
- Projektowane oświetlenie solarne

ABCDEFH granice obszaru objętego opracowaniem

Biu Obsługi Inwestycji Fabian Okurowski
18-400 Łomża, ul. Przytulna 9 tel. (602596065)

OBIEKT	Obiekty malej architektury w miejscu publicznym			
STADIUM	Plan zagospodarowania działki			
ADRES	Miastkowo , działka nr 325			
PROJEKTANT	inż. Fabian Okurowski Łom 33/82			
PROJEKTANT				
	NR ARKUSZA	SKALA	STAD	DATA
	1:500	PT	1:500	30.01.2018

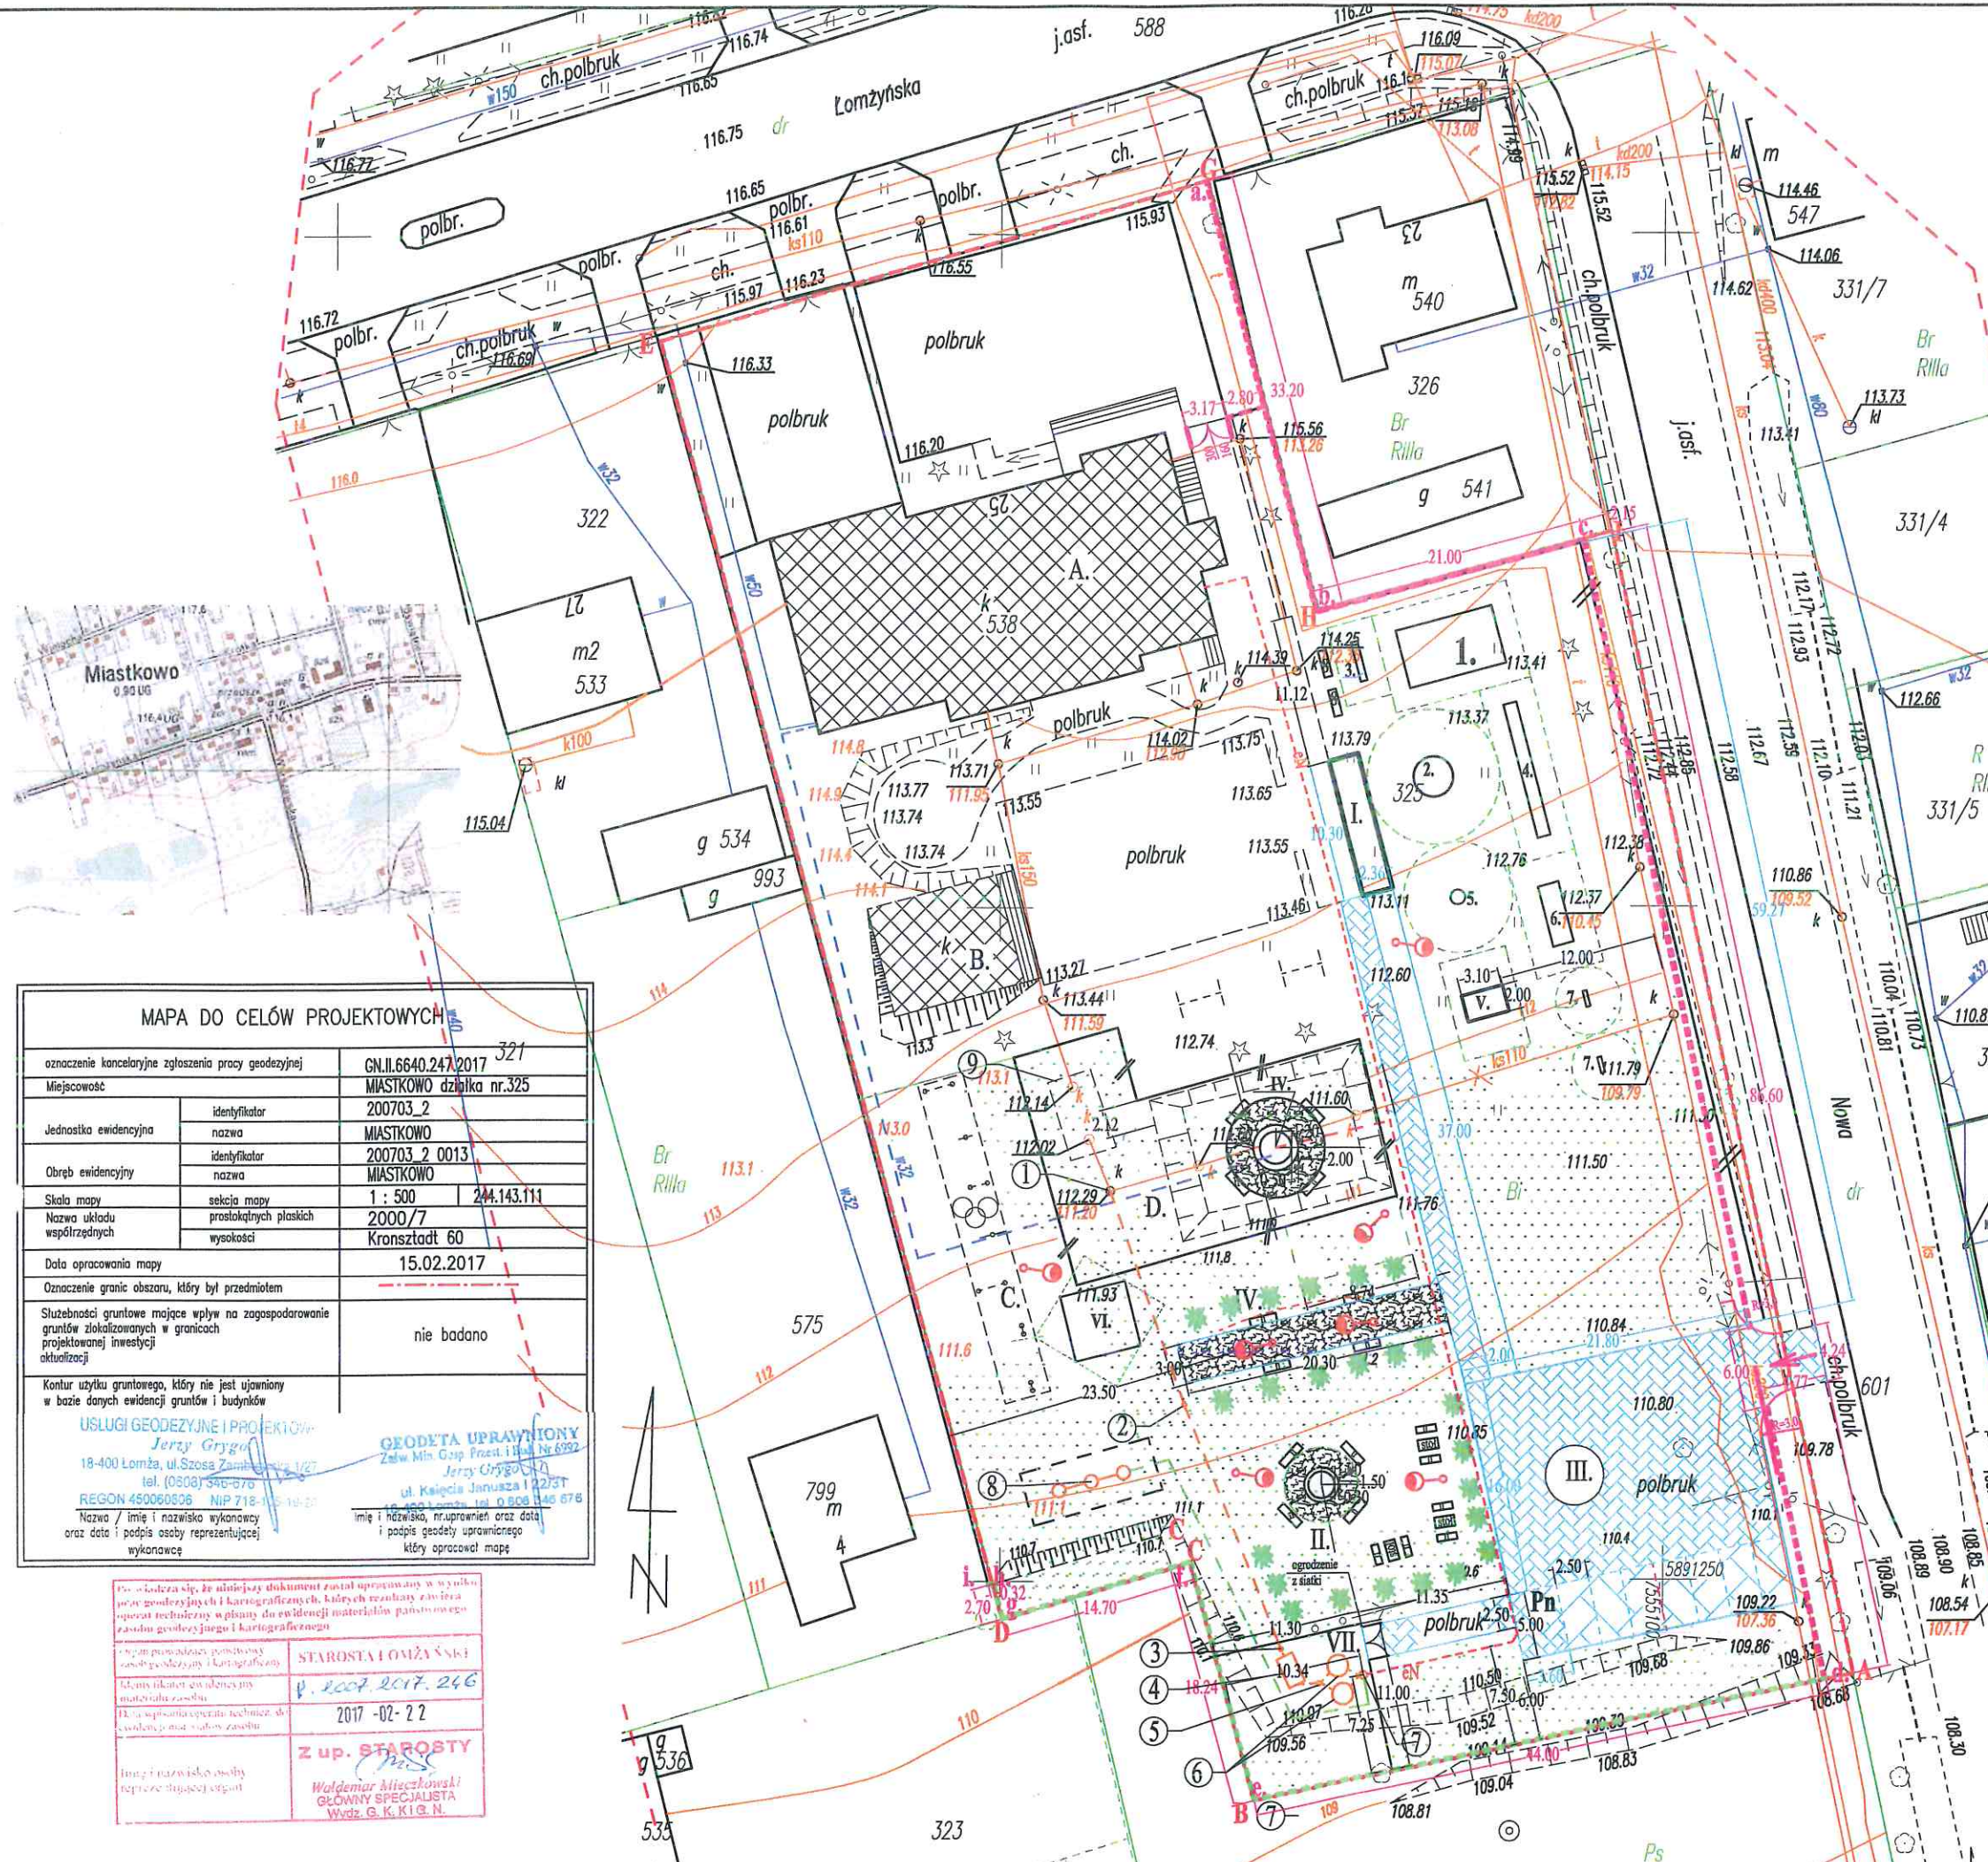

MAPA DO CELÓW PROJEKTOWYCH

oznaczenie kancelaryjne zgłoszenia pracy geodezyjnej	GN.II.6640.247.2017 321
Miejscowość	MIASKOWO działka nr.325
Jednostka ewidencyjna	identyfikator 200703_2 nazwa MIASKOWO
Obręb ewidencyjny	identyfikator 200703_2_0013 nazwa MIASKOWO
Skala mapy	sekcja mapy 1 : 500 244.143.111
Nazwa układu współrzędnych	próstaokrętnych płaskich 2000/7 wysokości Kronsztadt 60
Data opracowania mapy	15.02.2017
Oznaczenie granic obszaru, który był przedmiotem	
Służebności gruntowe mające wpływ na zagospodarowanie gruntów zlokalizowanych w granicach projektowanej inwestycji	nie badano
Kontur użytku gruntowego, który nie jest ujawniony w bazie danych ewidencji gruntów i budynków	

USŁUGI GEODEZYJNE I PROJEKTOWE

Jerzy Gryga
18-400 Łomża, ul. Szosa Zambrowska 1/27
tel. (0808) 546-876
REGON 450060626 NIP 718-145-14-25
Nazwa / imię i nazwisko wykonawcy
oraz data i podpis osoby reprezentującej
wykonawcę

GEODETA UPRAWNIONY
Zaw. Min. Gosp. Przem. i Bud. Nr 6992
Jerzy Gryga
ul. Kałkowska Janusza 1 22/31
tel. 0808 546 876
NIP 718-145-14-25

imię i nazwisko, nr uprawnień oraz data
i podpis geodety uprawnionego
który opracował mapę

Pracownia geodezyjna i projektowa	STAROSTA ŁOMŻY S.N.K.
Identyfikator geodezyjny	P. 2007.2017.246
Identyfikator zawodowy	2017 - 02 - 22
Imię i nazwisko osoby reprezentującej organ	Z up. STAROSTY Włodzisław Mieczkowski GŁÓWNY SPECJALISTA Wydz. G. K. K. I. G. N.

Opis techniczny do wykonania obiektów: budowa infrastruktury rekreacyjnej na działce nr 325 w Miastkowo poprzez budowę zestawu sprawnościowo - zabawowego

Dane ogólne

Przedmiotem inwestycji jest: Budowa infrastruktury rekreacyjnej na działce nr 325 w Miastkowo poprzez budowę zestawu sprawnościowo - zabawowego

1. Zakres prac do wykonania :

2. Obiekty małej architektury :

- Zestaw sprawnościowo zabawowy w skład którego wchodzi huśtawka ptasie gniazdo , ścianka wspinaczkowa z drabinko oraz huśtawka

MONTAŻ URZĄDZEŃ:

Są to rozwiązania systemowe i należy je montować zgodnie z technologią danego producenta, oraz zgodnie ze sztuką budowlaną.

Wszystkie urządzenia oraz materiały z których zostały wykonane muszą posiadać certyfikaty, deklaracje zgodności i atesty.

Firma montażowa musi spełniać warunki w zakresie bezpiecznego montażu placów zabaw z zachowaniem norm PN-EN 1176:2009

Zamawiający dopuszcza montaż w/w urządzeń innych producentów pod warunkiem , że jest to zamiennik o parametrach równoważnych o parametrach nie gorszych niż wskazane na załączonych rysunkach niniejszego projektu.

Obiekty małej architektury

Zestawienie :

Huśtawka Ptasie gniazdo (90cm)

Specyfikacje

- Wymiary ogólne: 310x 200 x 220 cm (szer.x gł. x wys.)
- Wymiary gniazda: 100 cm
- Materiał: Impregnowane drewno FSC
- Waga: 66 kg
- Zalecamy użycie stabilizatorów, mocowań do ziemi
- Wysokość siedzisk nad ziemią może być swobodnie regulowana
- **Drewno** – Modrzew , malowana proszkowo
- Liny zbrojone



OPIS

Wysokość siedziska powinna być w zależności od potrzeb regulowana. Wygodna powierzchnia huśtania o średnicy 100 cm. Drewno użyte do produkcji ramy huśtawki musi być trwałe

Ze względów bezpieczeństwa zaleca się użycie stabilizatorów, by wesprzeć konstrukcję

Siedzisko powinno być wykonane z wysokiej jakości materiału, stalowa rama opleciona liną amortyzującą uderzenia.

Wymiary


Siatka siedziska oraz zawiesia wykonane z liny zbrojnej fi 16 mm.

PROJEKTANT
inż. Fabian Orłowski
upr. bud. projekt. i kier. bud.
Nr. Łom. 33/82

OŚWIADCZENIE

Na podstawie art. 20 ust 4 ustawy z dn. 7 lipca 1994r Prawo Budowlane oświadczam, że „Projekt budowlany: Budowa infrastruktury rekreacyjnej na działce nr 325 w Miastkowo poprzez budowę zestawu sprawnościowo - zabawowego został wykonany zgodnie z obowiązującymi przepisami i normami , oraz zasadami wiedzy technicznej.

Projektant:

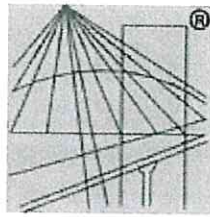P O L S K A
I Z B A
I N Ż Y N I E R Ó W
B U D O W N I C T W A

Zaświadczenie

o numerze weryfikacyjnym:

PDL-4X1-2BW-2DA *

Pan Fabian Okurowski o numerze ewidencyjnym PDL/BO/1010/01

adres zamieszkania ul. Przytulna 9, 18-400 Łomża

jest członkiem Podlaskiej Okręgowej Izby Inżynierów Budownictwa i posiada wymagane ubezpieczenie od odpowiedzialności cywilnej.

Niniejsze zaświadczenie jest ważne od 2018-01-01 do 2018-12-31.

Zaświadczenie zostało wygenerowane elektronicznie i opatrzone bezpiecznym podpisem elektronicznym weryfikowanym przy pomocy ważnego kwalifikowanego certyfikatu w dniu 2017-12-14 roku przez:

Andrzej Falkowski, Zastępca Przewodniczącego Rady Podlaskiej Okręgowej Izby Inżynierów Budownictwa.

(Zgodnie art. 5 ust 2 ustawy z dnia 18 września 2001 r. o podpisie elektronicznym (Dz. U. 2001 Nr 130 poz. 1450) dane w postaci elektronicznej opatrzone bezpiecznym podpisem elektronicznym weryfikowanym przy pomocy ważnego kwalifikowanego certyfikatu są równoważne pod względem skutków prawnych dokumentom opatrzonym podpisami własnoręcznymi.)

* Weryfikację poprawności danych w niniejszym zaświadczeniu można sprawdzić za pomocą numeru weryfikacyjnego zaświadczenia na stronie Polskiej Izby Inżynierów Budownictwa www.piib.org.pl lub kontaktując się z biurem właściwej Okręgowej Izby Inżynierów Budownictwa.

1944-1945

Obywatel (Xx) Fabian Okurowski

(imię i nazwisko)

jest upoważniony (a) do:

- 1/ kierowania, nadzorowania i kontrolowania budowy i robót, kierowania i kontrolowania wytwarzania konstrukcyjnych elementów budowlanych oraz oceniania i badania stanu technicznego w zakresie wszelkich budynków oraz innych budowli, z wyłączeniem linii, węzłów i stacji kolejowych, dróg oraz lotniskowych dróg startowych i manipulacyjnych, mostów, budowli hydrotechnicznych i wodnomelioracyjnych,
- 2/ sporządzania w budownictwie osób fizycznych projektów w zakresie rozwiązań konstrukcyjno-budowlanych wszelkich budynków i budowli,
- 3/ sporządzania w budownictwie osób fizycznych projektów w zakresie rozwiązań architektonicznych.



(podpis i pieczęć)