

Nadzór i Projektowanie Dróg i Mostów-Dariusz Lendzioszek
18-400 Łomża
ul.Księżnej Anny 25A/5

PROJEKT STAŁEJ ORGANIZACJI RUCHU

OBIEKT : Przebudowa mostu przez rzekę Ruż w pobliżu miejscowości
Łubia w ciągu drogi gruntowej gminnej wewnętrznej nie
posiadającej numeru, obręb ewidencyjny Tarnowo,
woj.podlaskie

INWESTOR:

Gmina Miastkowo
ul. Łomżyńska 32
18-413 Miastkowo

PROJEKTANT :

mgr inż. Dariusz Lendzioszek


mgr inż. Dariusz Lendzioszek
Upr. bud. Nr ewid. ŁOM-59
do projektowania bez ograniczeń
w specjalności
konstrukcyjno - budowlanej


Łomża grudzień 2018

ORIENTACJA


SKALA 1:50000

<http://mapy.geoportal.gov.pl/imap/?startwg=wgLegend&g>

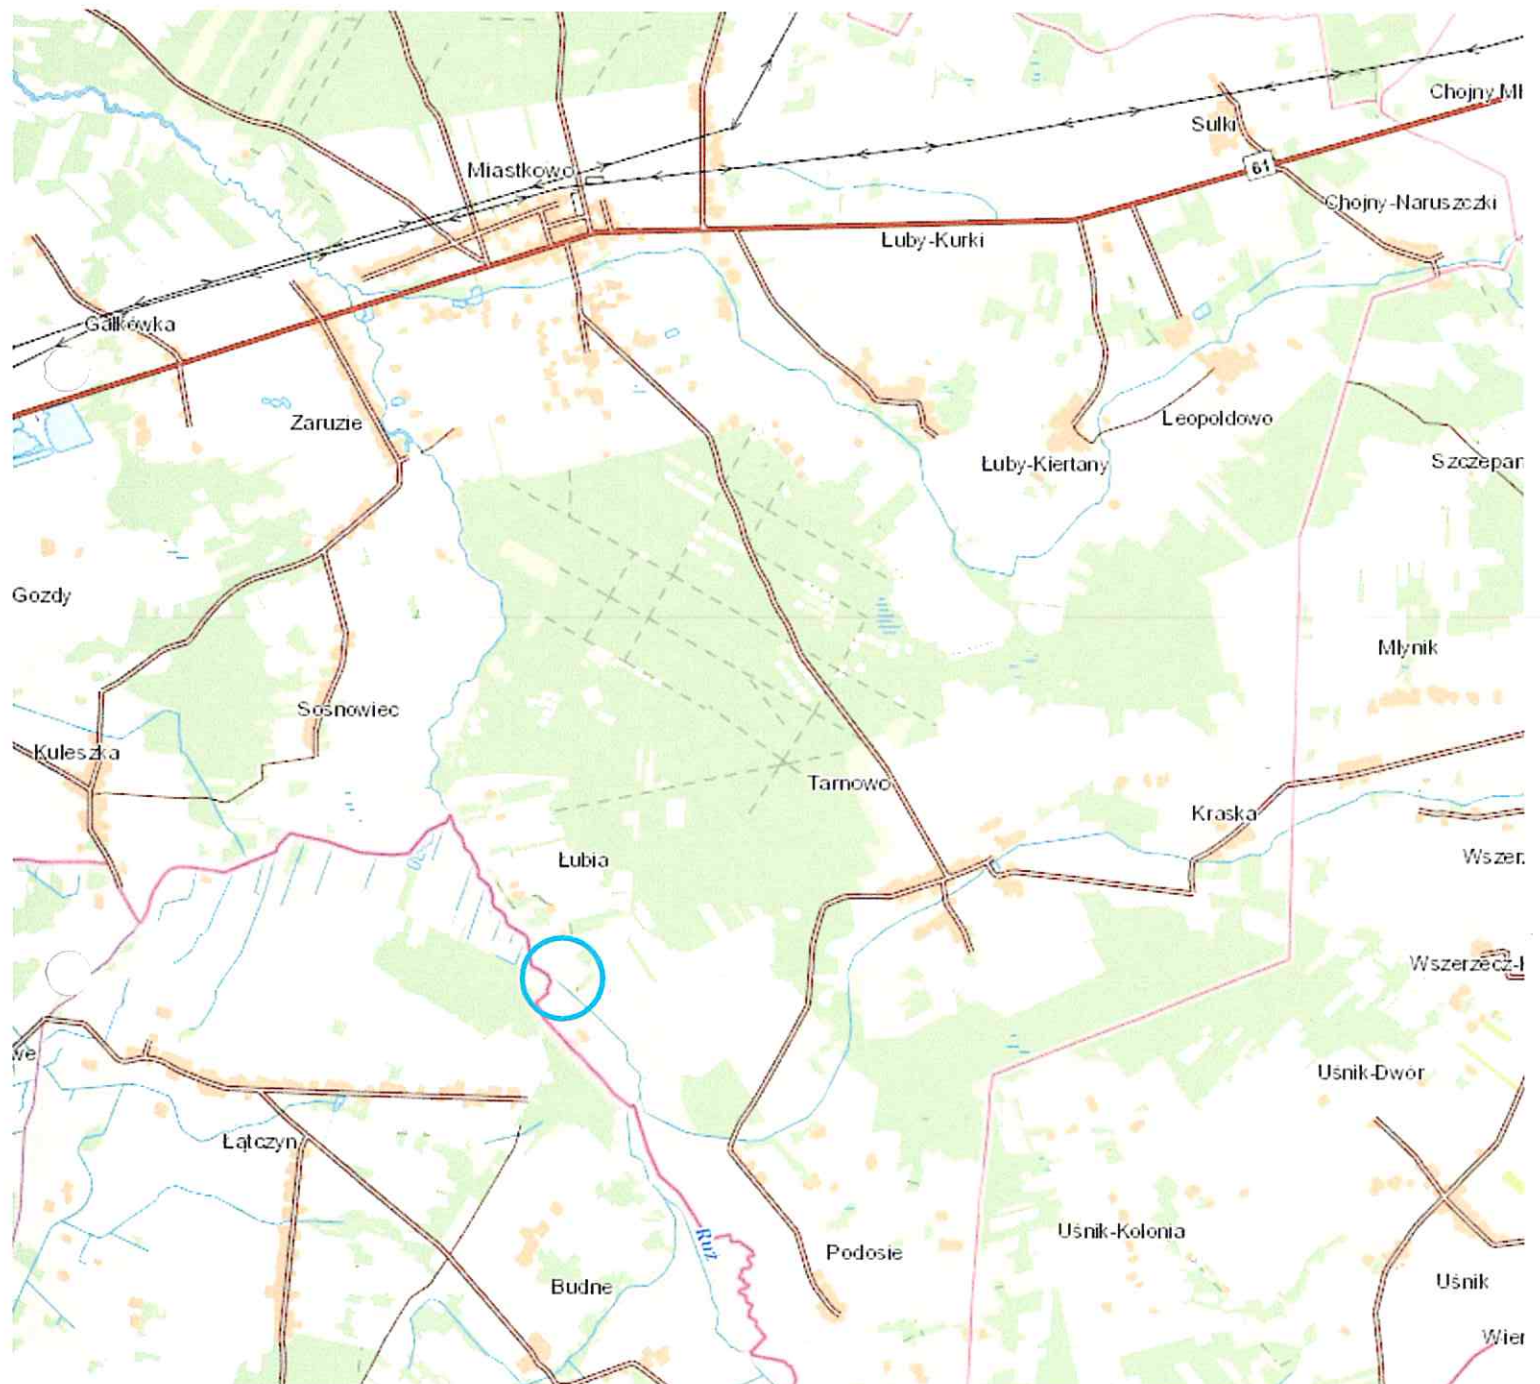

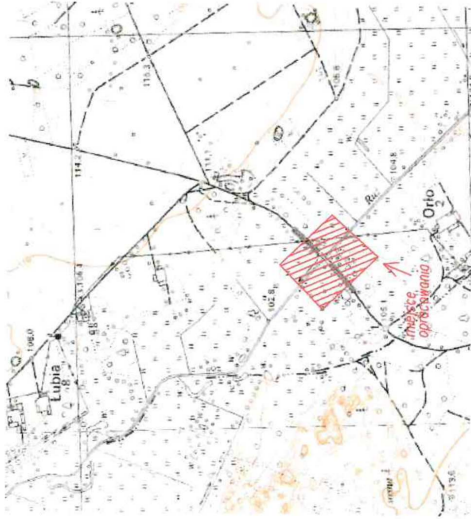

PLAN SYTUACYJNO-WYSOKOŚCIOWY
SKALA 1:500

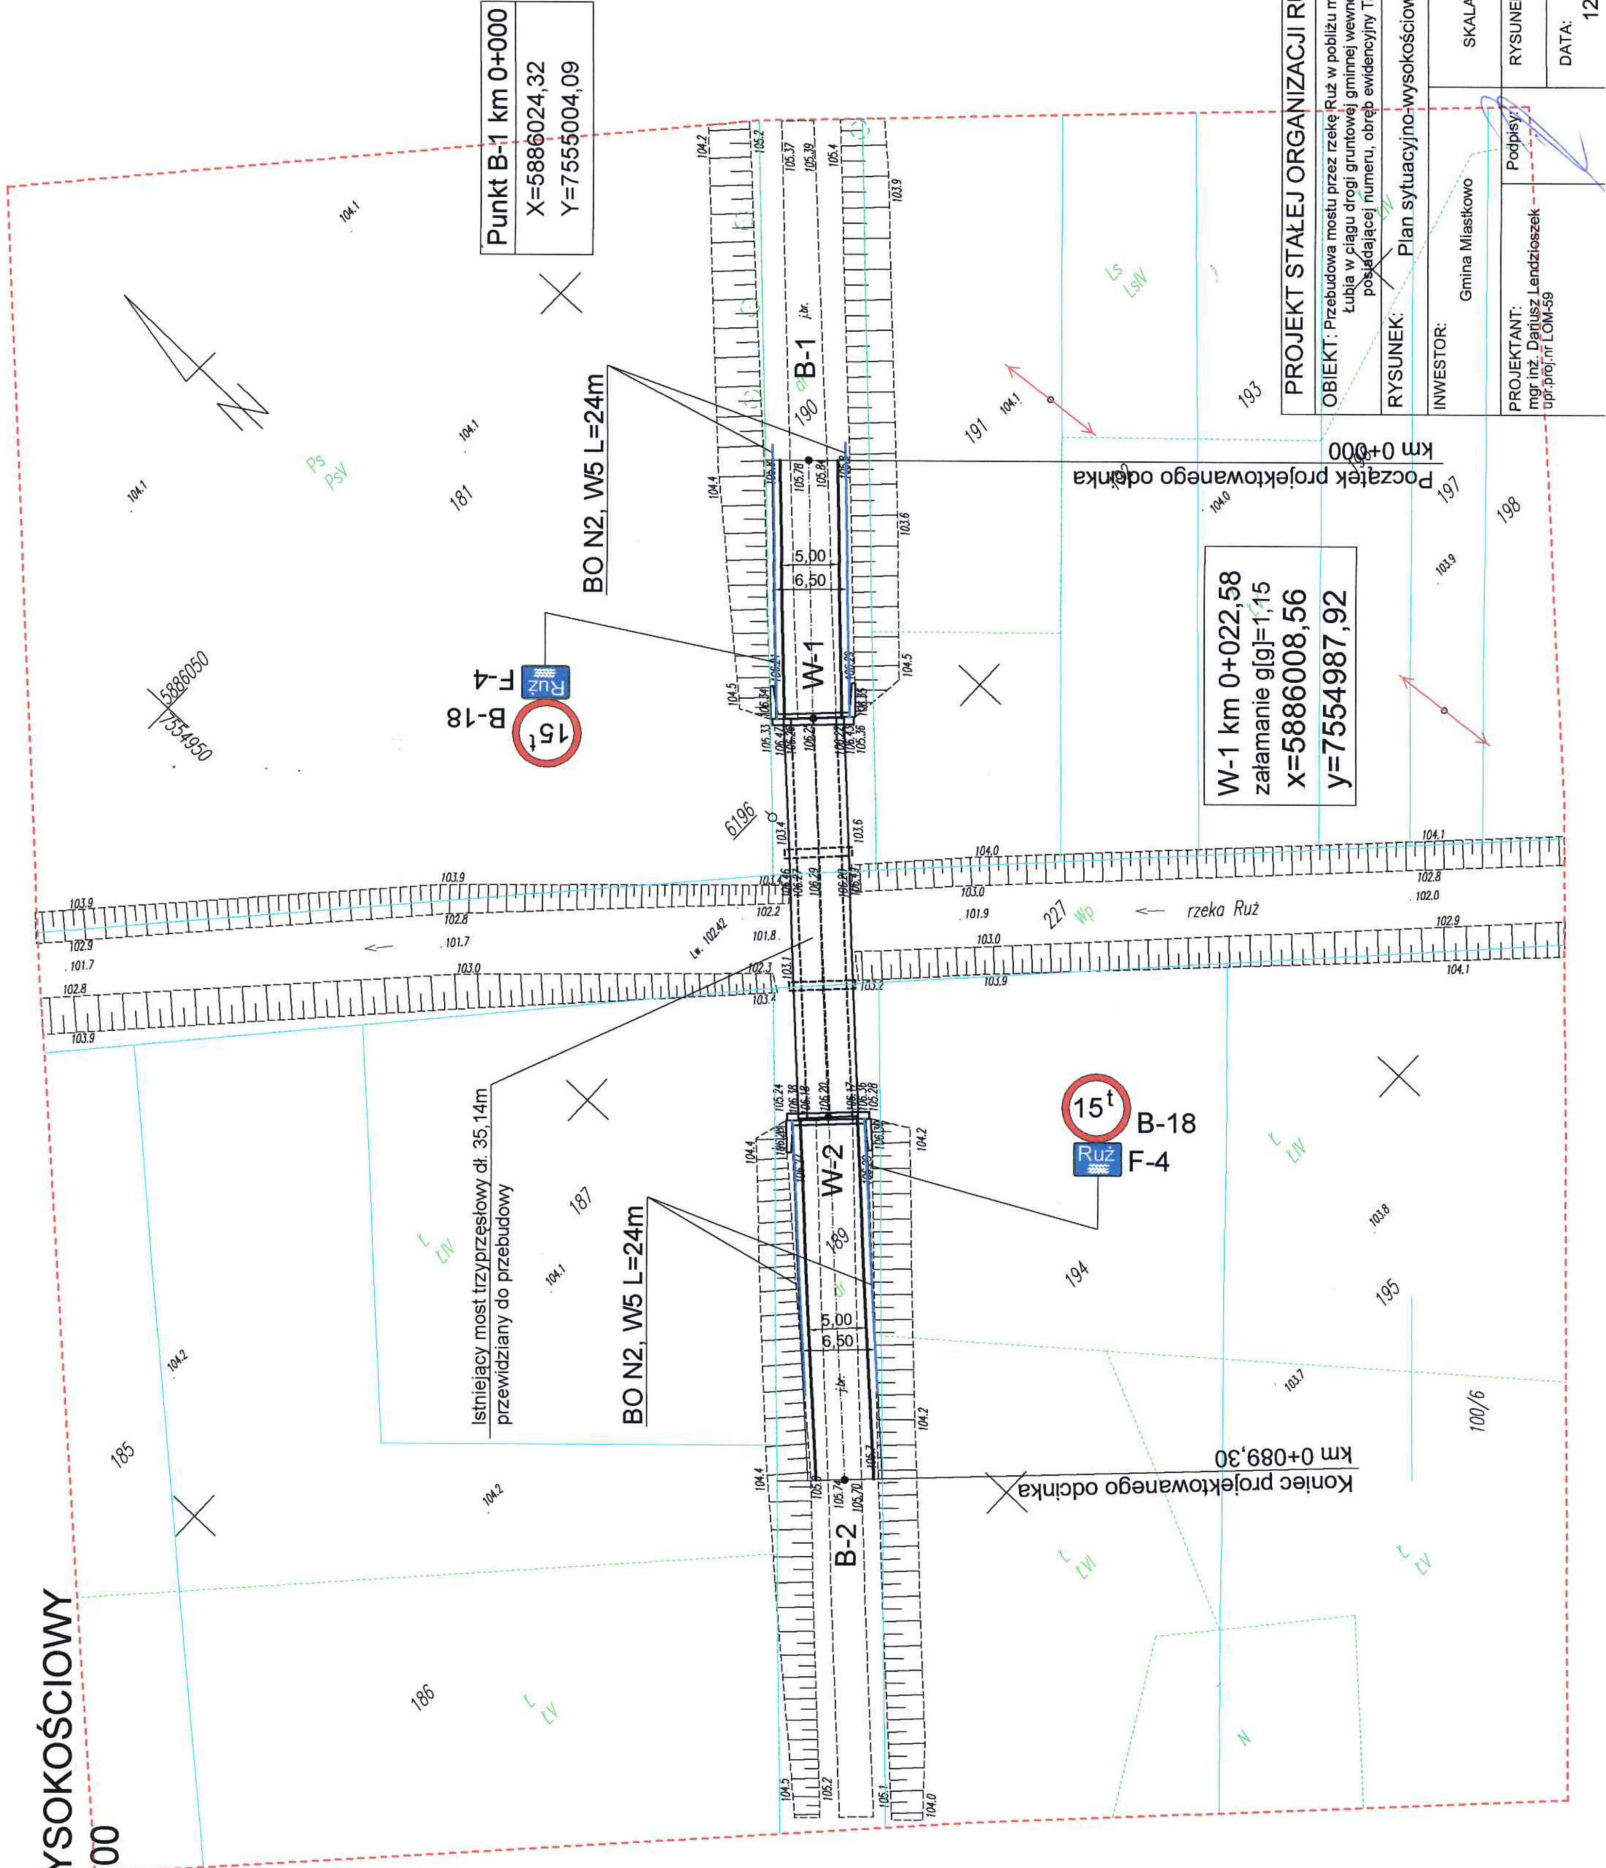

MAPA DO CELÓW PROJEKTOWYCH	
oznaczenie kancelaryjne zgłoszenia pracy geodetyznej	GN.11.6640.1690.2018
Miejscowość	TARNÓWKO działka nr. 189, 190, 227
Jednostka ewidencyjna	200703_2
identyfikator	MIASTKOWO
identyfikator	200703_2 0022
Obiekt ewidencyjny	TARNÓWKO
Skala mapy	1 : 500
Nazwa układu współrzędnych	244.321.111, 113
Data opracowania mapy	2000/7
Oznaczenie granic obszaru, który był przedmiotem	Kronstadt 86
Służebności gruntu mające wpływ na zagospodarowanie gruntów zlokalizowanych w granicach projektowanej inwestycji	31.07.2018
Kontur użytku gruntowego, który nie jest ujawniony w bazie danych ewidencji gruntów i budynków	nie badano
USLUGI GEODEZYJNE I PROJEKTOWE Jerzy Grygu 18-400 Lomża, ul. Szosa Zambrowska 127 tel. (0808) 346-676 REGON 450060806 NIP 718-105119-20 Nazwa / imię i nazwisko wykonawcy oraz data i podpis osoby reprezentującej wykonawcę Imię i nazwisko, nr uprawnień oraz data i podpis geodety uprawnionego kóry opracował mapę	

Proszę o sprawdzenie, czy za niniejszym dokumentem został opracowany w wyniku pracy geodetyznej i kartograficznej, których rezultaty zawiera ten dokument i treść niniejszego pisma do ewidencji materiałów państwowego zasobu geodezyjnego i kartograficznego	
Imię i nazwisko osoby reprezentującej organ	STAROSTA LOMŻYŃSKI
Imię i nazwisko osoby reprezentującej organ	P. 2007. 2018. 113
Imię i nazwisko osoby reprezentującej organ	2018-08-13
Imię i nazwisko osoby reprezentującej organ	Z up. STAROSTY
Imię i nazwisko osoby reprezentującej organ	Włodzisław Miśkiewicz
Imię i nazwisko osoby reprezentującej organ	GŁÓWNY SPECJALISTA
Imię i nazwisko osoby reprezentującej organ	Wojciech K. K. K. K. K.

Punkt B-2 km 0+089,30
X=5885960,99
Y=7554941,14

W-2 km 0+057,72
załamanie g[ł]=0,53
X=5885983,70
Y=7554963,27

W-1 km 0+022,58
załamanie g[ł]=1,15
X=5886008,56
Y=7554987,92

Punkt B-1 km 0+000
X=5886024,32
Y=7555004,09

PROJEKT STAŁEJ ORGANIZACJI RUCHU	
OBJEKT: Przebudowa mostu przez rzekę Ruz w pobliżu miejscowości Łubia w ciągu drogi gruntowej gminnej wewnętrznej nie posiadającej numeru, obręb ewidencyjny Tarnowo	
RYSUNEK:	Plan sytuacyjno-wysokościowy
INWESTOR:	Gmina Miastkowo
SKALA:	1:500
PROJEKTANT:	mgr inż. Danusz Landziosek upr. inż. inż. LOM-89
RYSUNEK:	2
DATA:	12.2018