


Led. A. Pawelczyk
29.05.2024.

ZARZĄD DRÓG POWIATOWYCH W ŁOMŻY

ul. Poligonowa 30
18 - 400 ŁOMŻA

Telefon: (0-86) 218-41-89;
Tel./fax : (0-86) 218-34-45

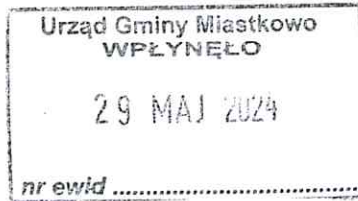

JGN
29.05.2024
JDS

wg rozdzielnika

Nasz znak:
ZDP-5.4271.1113.2024


Data:
29.05.2024 r.

Na podstawie ustawy z dnia 21 marca 1985 r. o drogach publicznych (Dz. U. 2024 poz. 320) oraz rozporządzenia Ministra Infrastruktury z dnia 23 września 2003 r. w sprawie szczegółowych warunków zarządzania ruchem na drogach oraz wykonywania nadzoru nad tym zarządzaniem (Dz. U. 2017 poz. 784), zamykam dla ruchu w trybie pilnym ze względów bezpieczeństwa z wizją katastrofy budowlanej most (nr ewidencyjny JN1 01028678) w miejscowości Podosie, gm. Miastkowo na drodze powiatowej nr 1954B. Jednocześnie informuję o zorganizowanych objazdach zgodnie z załączonym planem sytuacyjnym. Zamknięcie obiektu nastąpi z dniem dzisiejszym, tj. 29.05.2024 r. z uwagi na stan techniczny w oparciu o ekspertyzę sporządzoną przez uprawnionego inżyniera budownictwa do czasu jego przebudowy.

[Signature]
p.o. DYREKTOR ZDP
w Łomży
Beata Sierżpułowska

PLAN ORIENTACYJNY

SKALA 1: 25 000

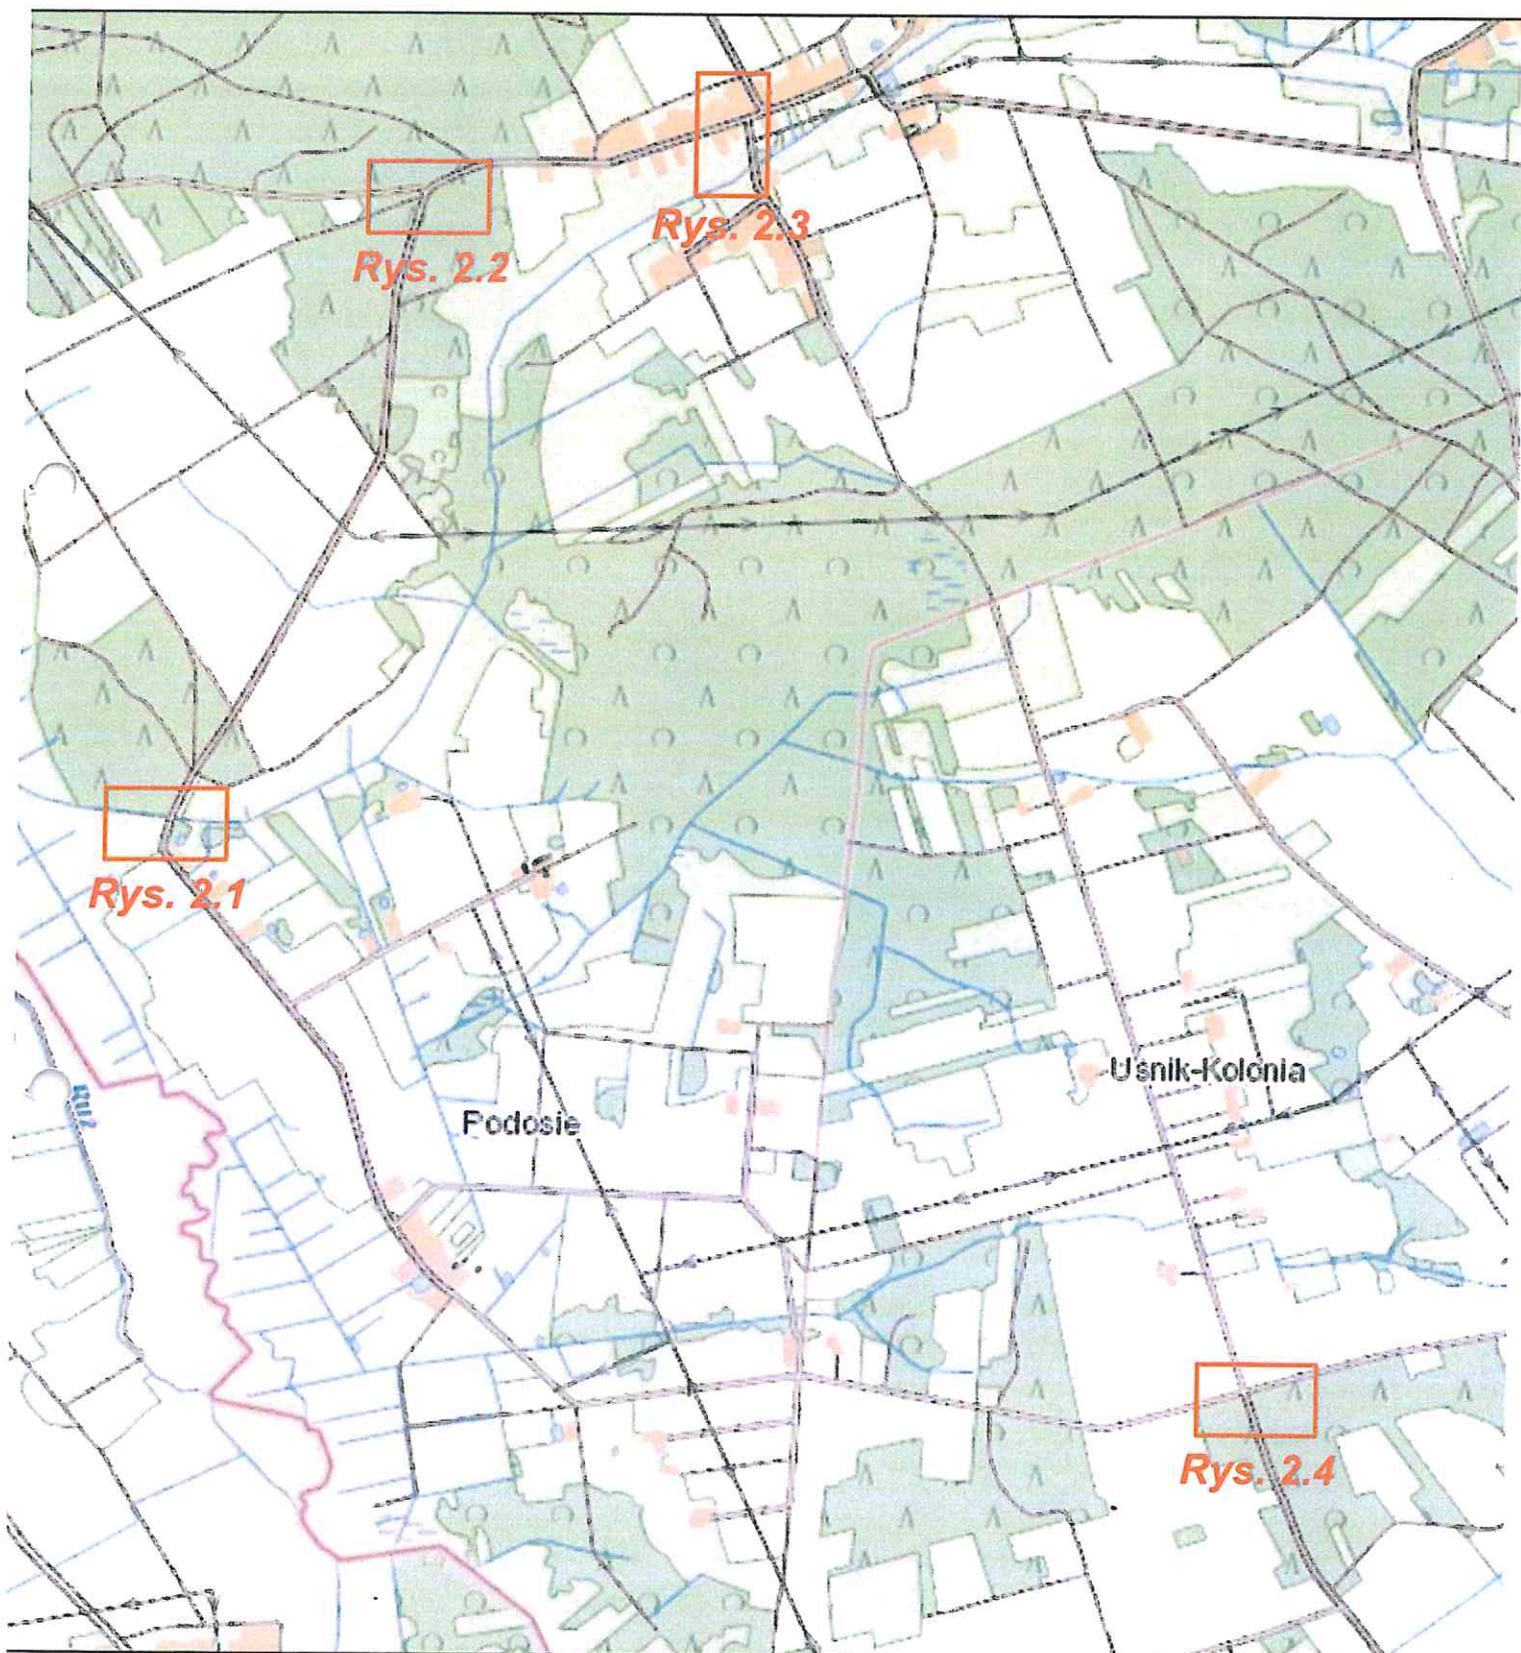

Z-ca Kierownika
Sekcji Technicznej ZDP w Łomży

Mejno
Adrian Bajno

