



Szkie orientacyjny

MAPA DO CELÓW PROJEKTOWYCH	
oznaczenie kancelaryjne zgłoszenia pracy geodezyjnej	GN.11.6640.495.2019
Miejscowość	MASTKOWO dz. nr 170/16, 170/24
Jednostka ewidencyjna	identyfikator
	nazwa
Opis ewidencji	identyfikator
	nazwa
Skala mapy	sekcja mapy
	prostokątnych płaskich
Nazwa układu współrzędnych	wysokości
Data opracowania mapy	05.03.2019
Oznaczenie granic obszaru, który był przedmiotem	
Służbności: gruntowe mające wpływ na zagospodarowanie gruntów zlokalizowanych w granicach projektowanej inwestycji aktualizacji	nie badano
Kontur użytku gruntowego, który nie jest ujmowany w bazie danych ewidencji, gruntów i budynków	

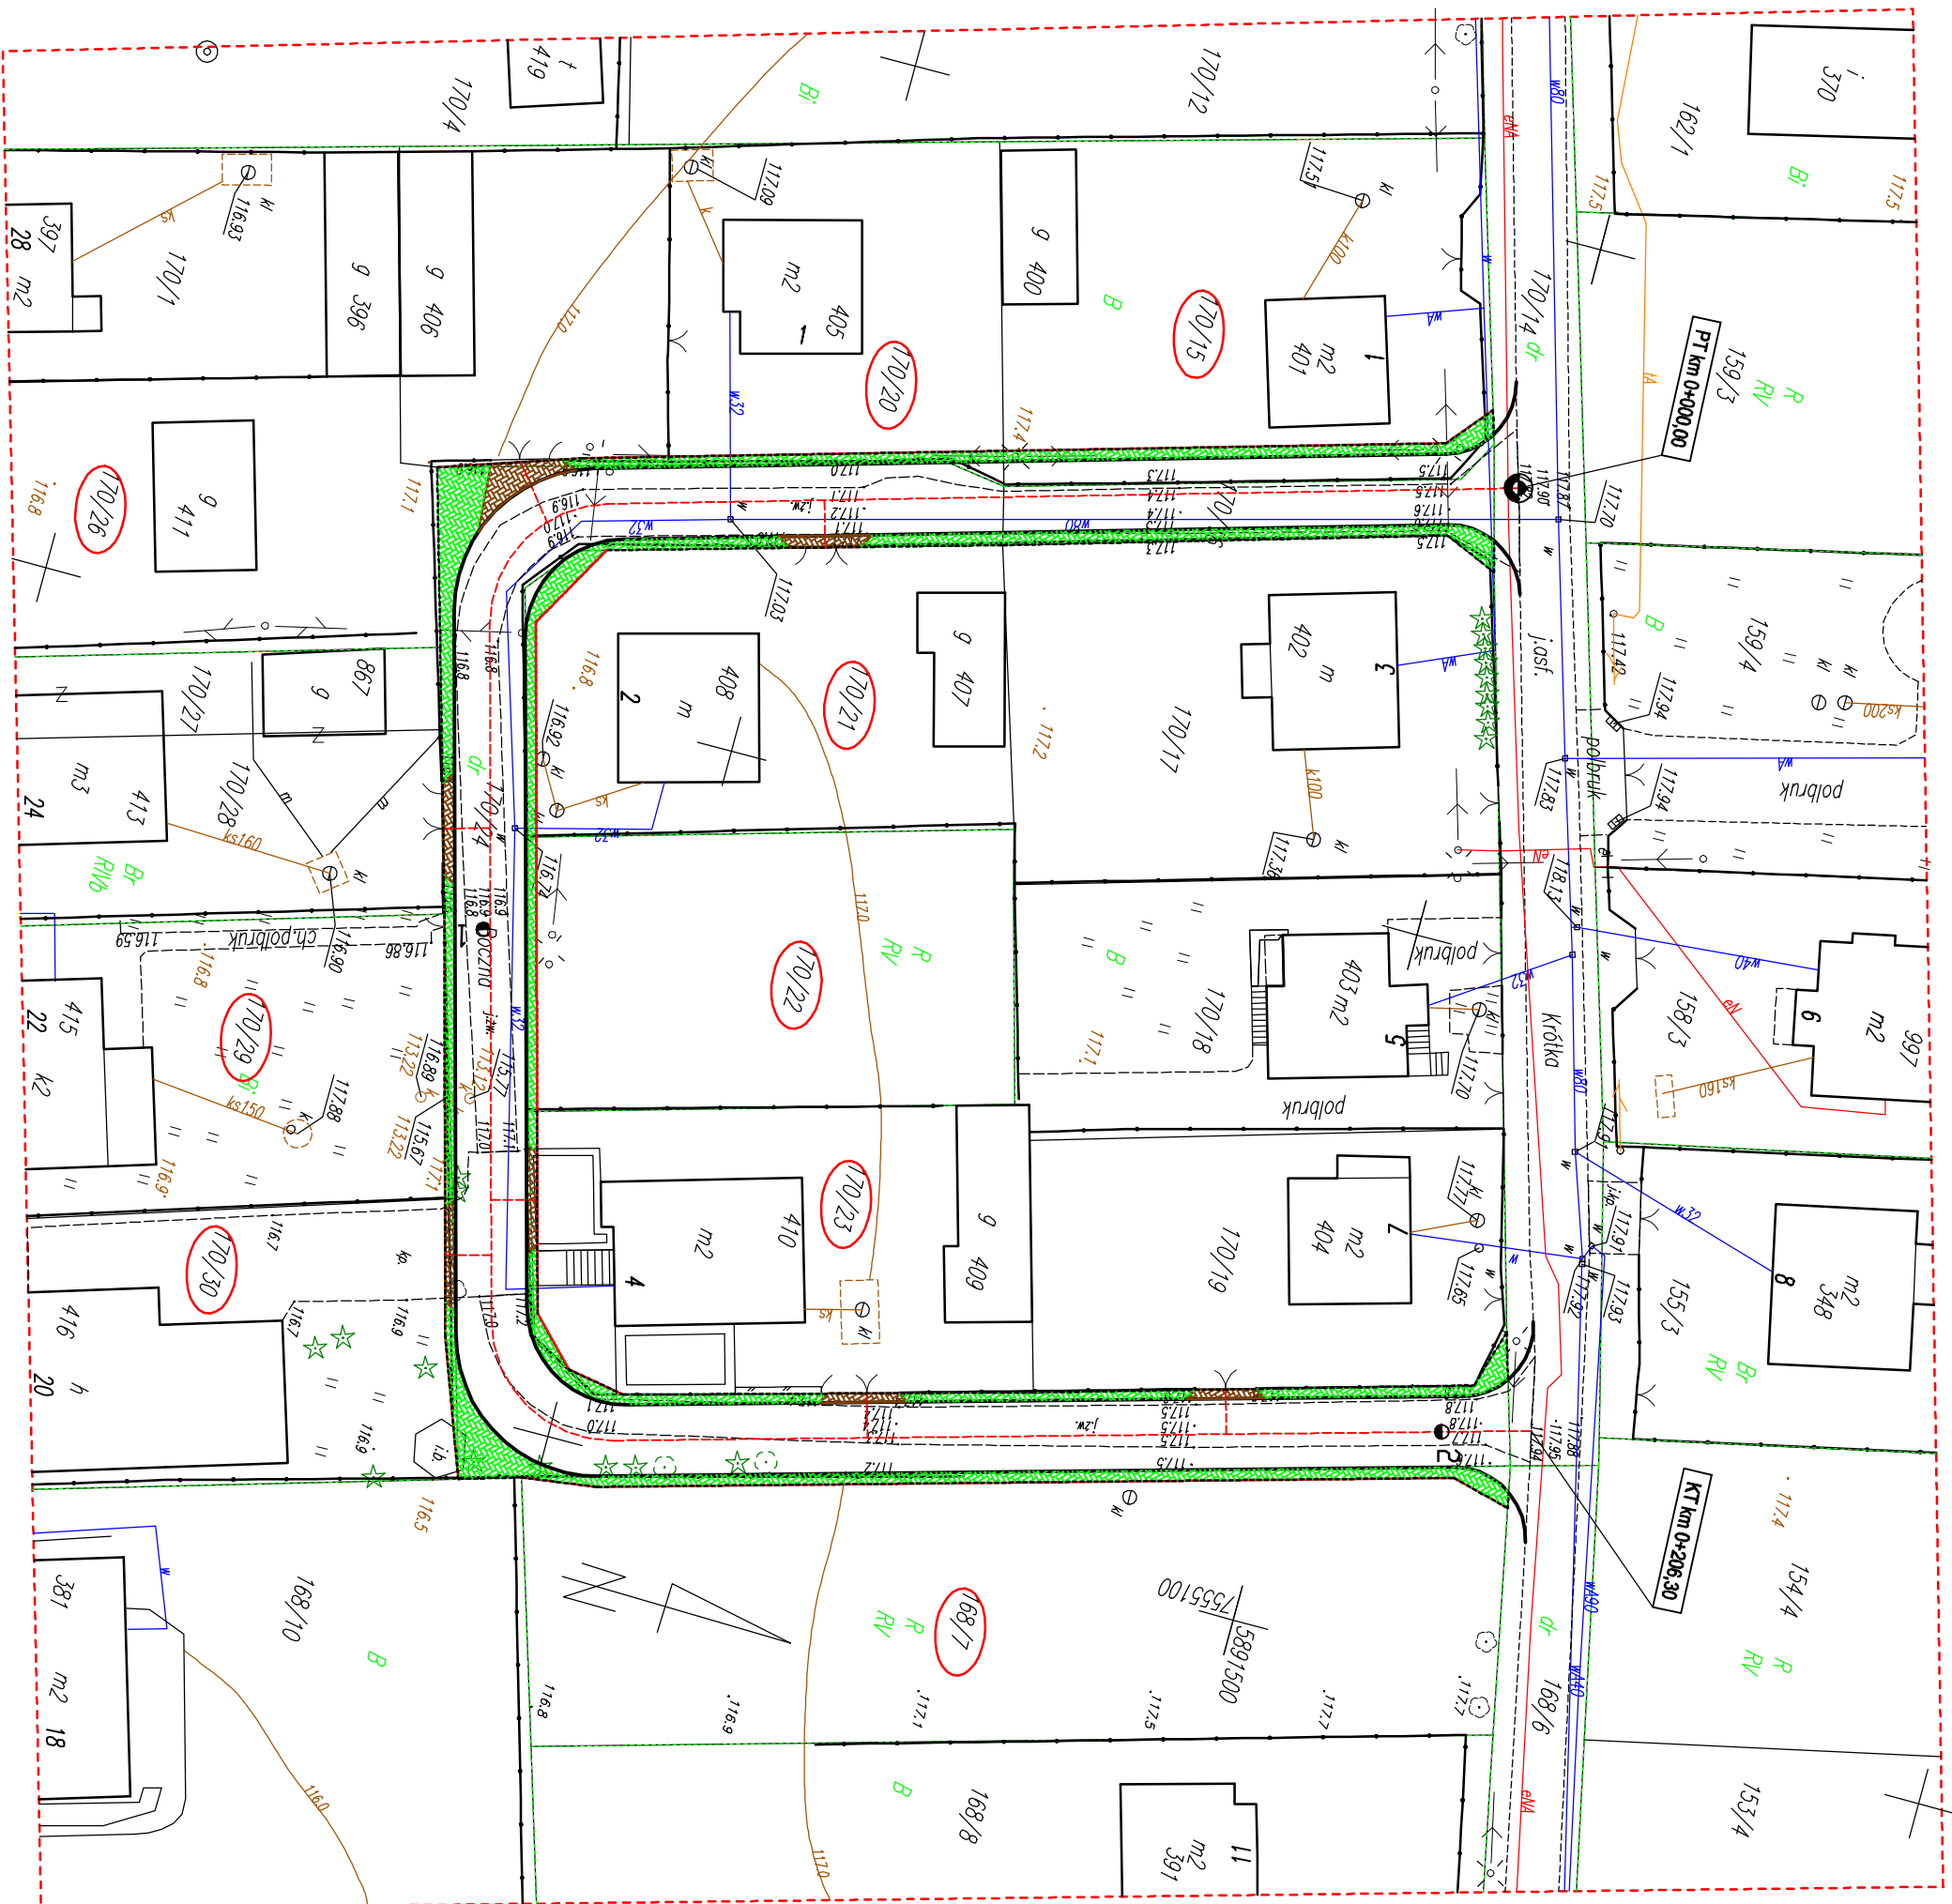

 NAWDZIOREY I PROJEKTOWANIE <i>królestwa Lipińska</i>	
18-044 Centrala ul. B. Piłsudskiego 108/109, 05-178-027-42-42, tel. 0803 883 343, e-mail: info@nawip.pl biuro@nawip.pl biuro@nawip.pl	
NAZWA I ADRES INWESTYCJI	INWESTOR
TYTUŁ RYSUNKU	DATA PRZEPRAWNIANIA
16.05.2022	
OPRACOWANIE	tytuł rysunku
12. Królestwa Lipińska	
KONCEPCJA ZAGOSPODAROWANIA TERENU	
tytuł rysunku	tytuł rysunku
12. Królestwa Lipińska	
16.05.2022	
OPRACOWANIE	tytuł rysunku
12. Królestwa Lipińska	