


układ tablicy informacyjnej

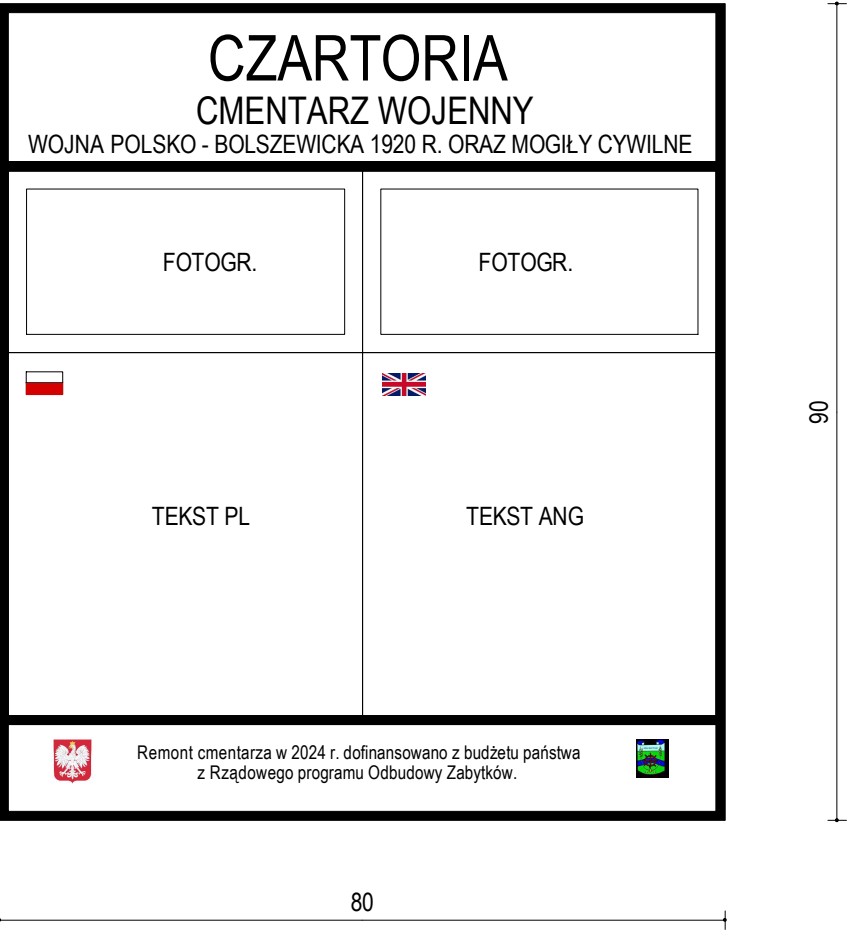

REMONT CMENTARZA WOJENNEGO Z 1920 R. W CZARTORII			
CZARTORIA, GMINA MIASTKOWO, DZ. NR 700			
TABLICA INFORMACYJNA			SKALA: 1:25
BRANŻA:	BUDOWLANO - ARCHITEKTONICZNA	DATA:	30.09.2024 r.
AUTOR:	mgr inż. arch. Anna Antoniuk - Duda projektant w specj. architektonicznej upr. LOM -25	PODPIS:	NR RYS. 6